




ראם פרך יזמות ונדלן
 בונים בנגיעה אישית
 מגרש 36
 שכונת נרקיסים
 ראשון לציון

פסגות רוני

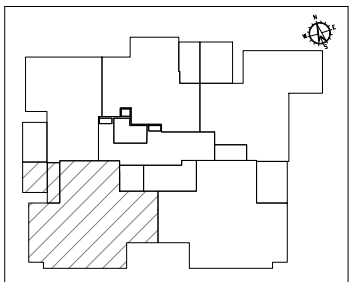


תכנית מכר
מהדורה: 5
קנה מידה: 1:50
תאריך: 01/10/2024
בניין: 2
דגם: 0
קומה: 5
דירה: 43

ראה רשימת הערות ומקרא בתחילת חוברת זו
חתימת החברה
תאריך
שם הרוכש
חתימת הרוכש
תאריך



בראל אדריכלים בע"מ

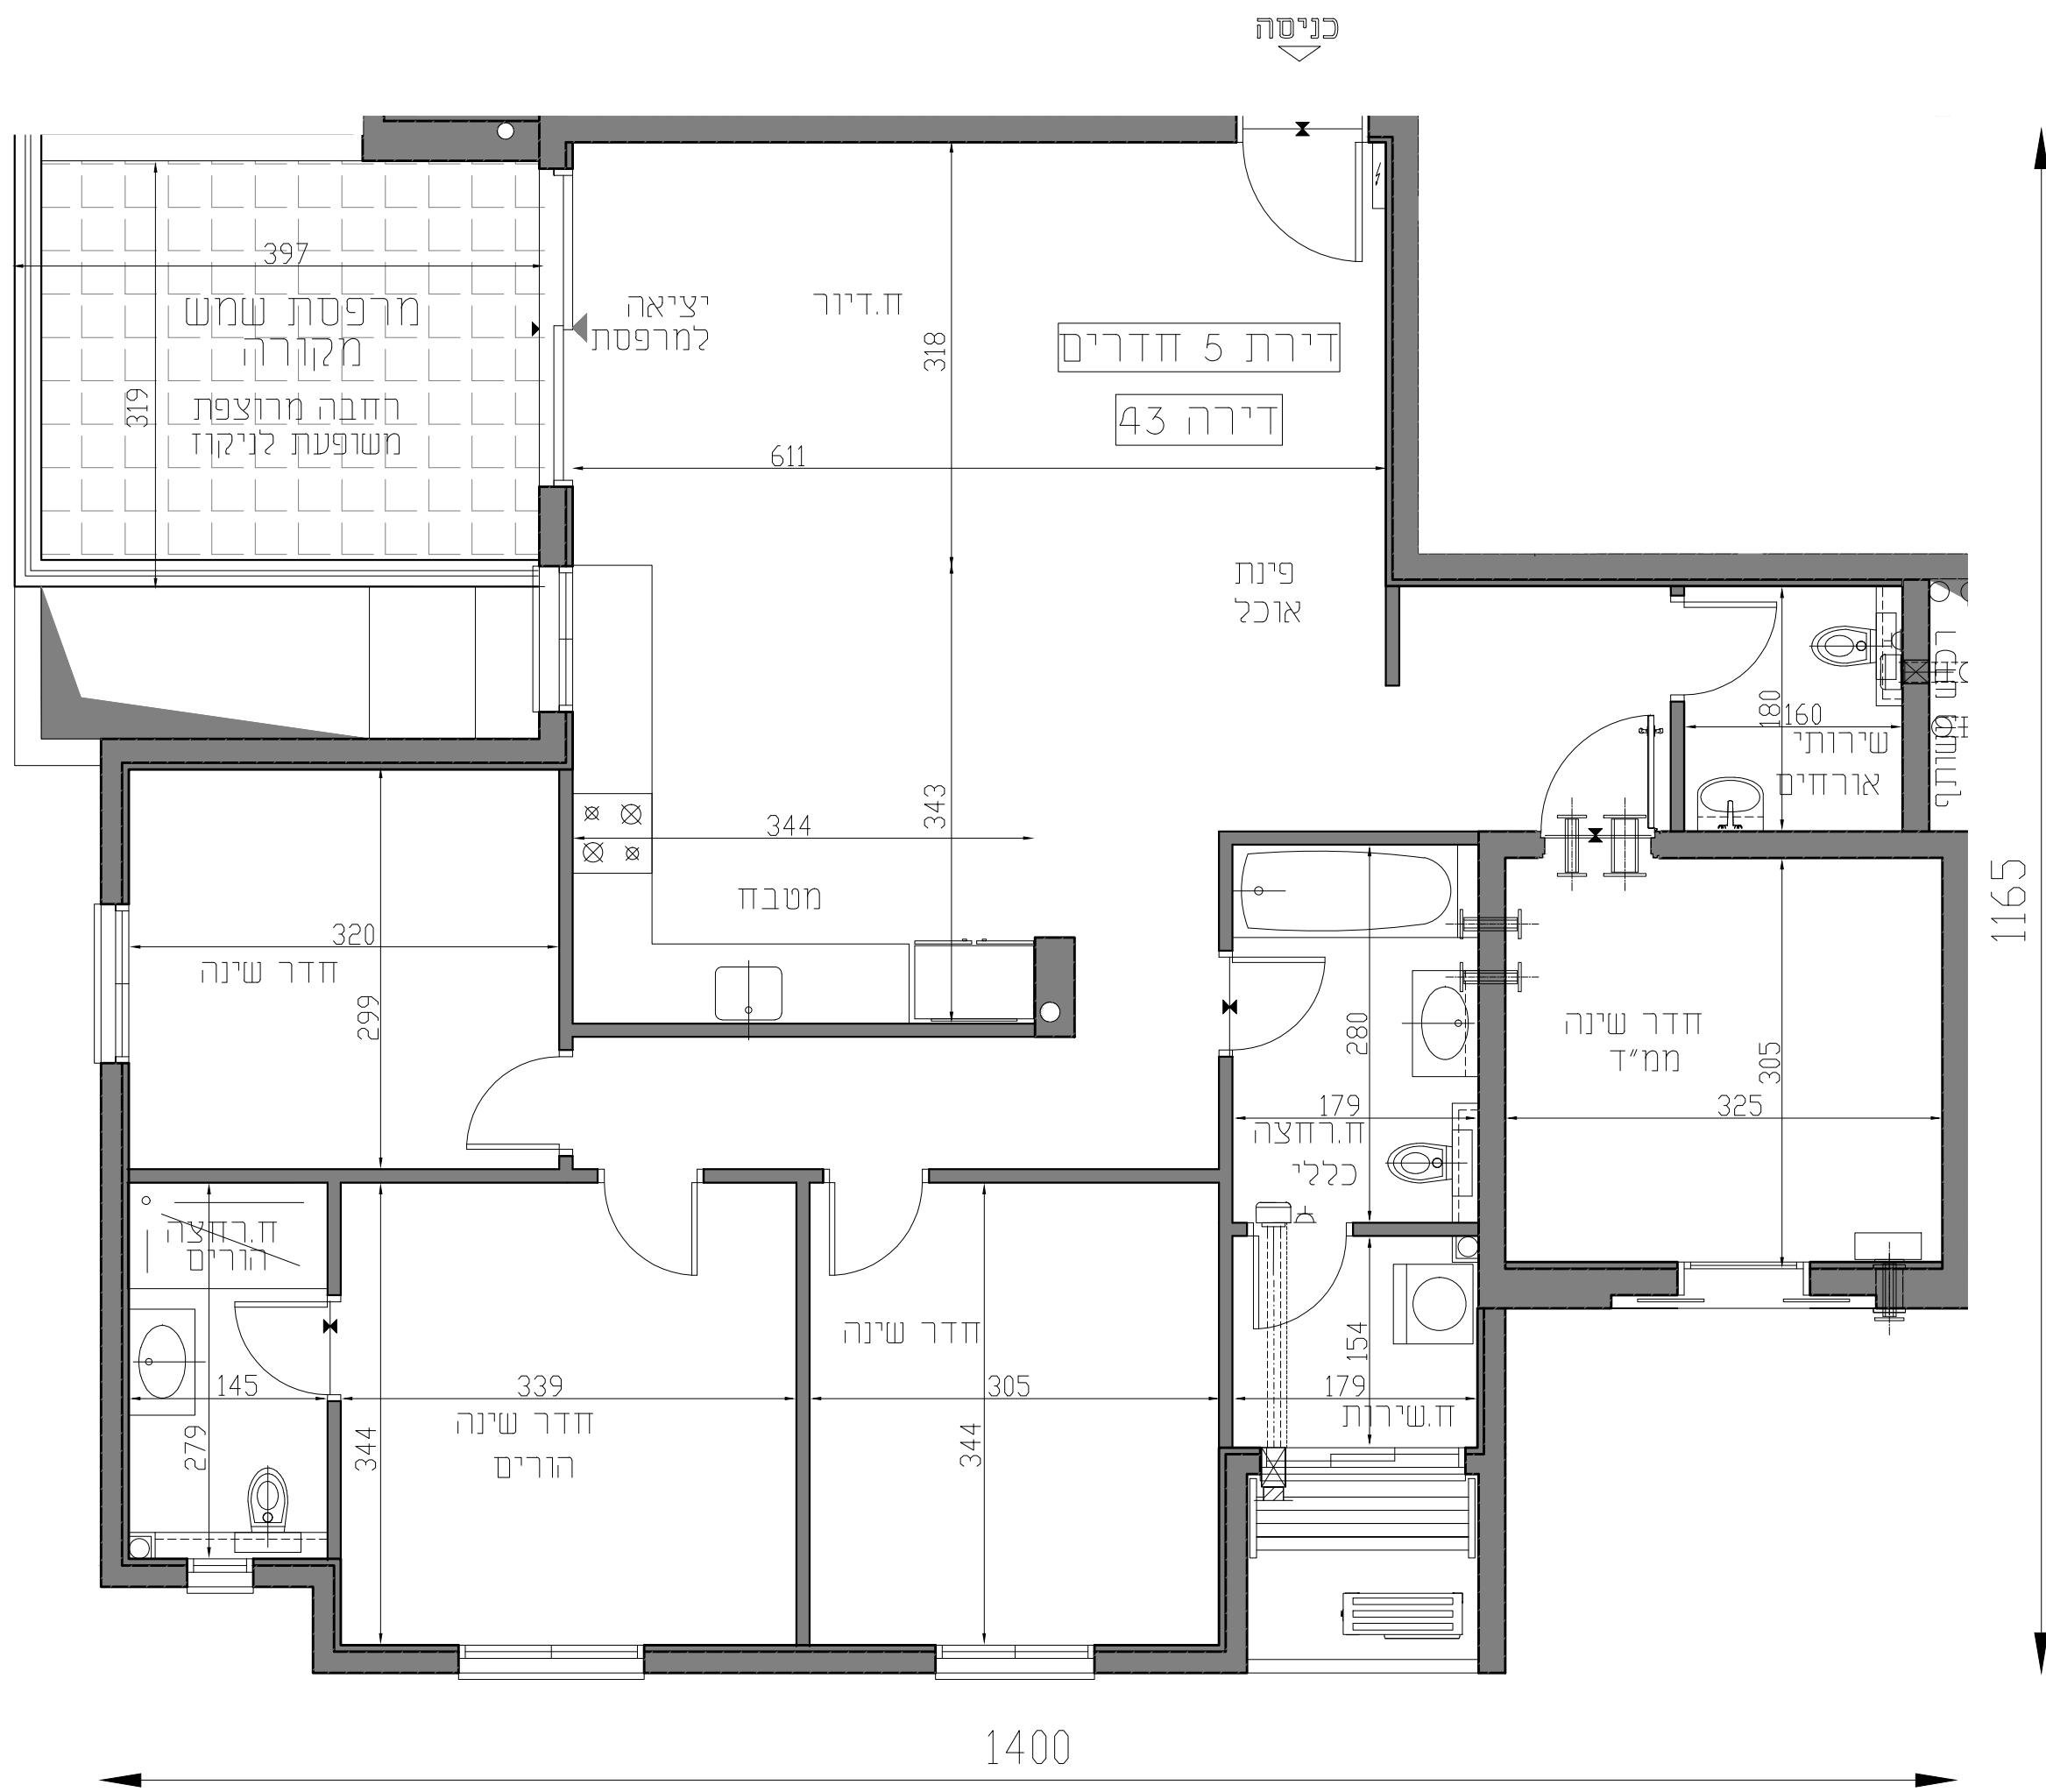

לפני היתר בניה ייתכנו שינויים והתאמות בהתאם לדרישות הרשויות ואילוצי תכנון