




ראם פרץ יזמות ונדלן
— בונים בנגיעה אישית —

מגרש 36
שכונת נרקיסים
ראשון לציון

פסגות רוני

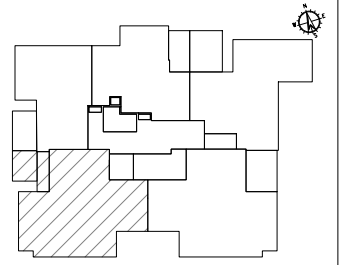

תכנית מכר

מהדורה: 4

קנה מידה: 1:50

תאריך: 01/10/2024

בניין: 2

דגם: 0

קומה: 1

דירה: 23

ראה רשימת הערות
ומקרא בתחילת חוברת זו

חתימת החברה

תאריך


שם הרוכש

חתימת הרוכש

תאריך



בראל אדריכלים בע"מ

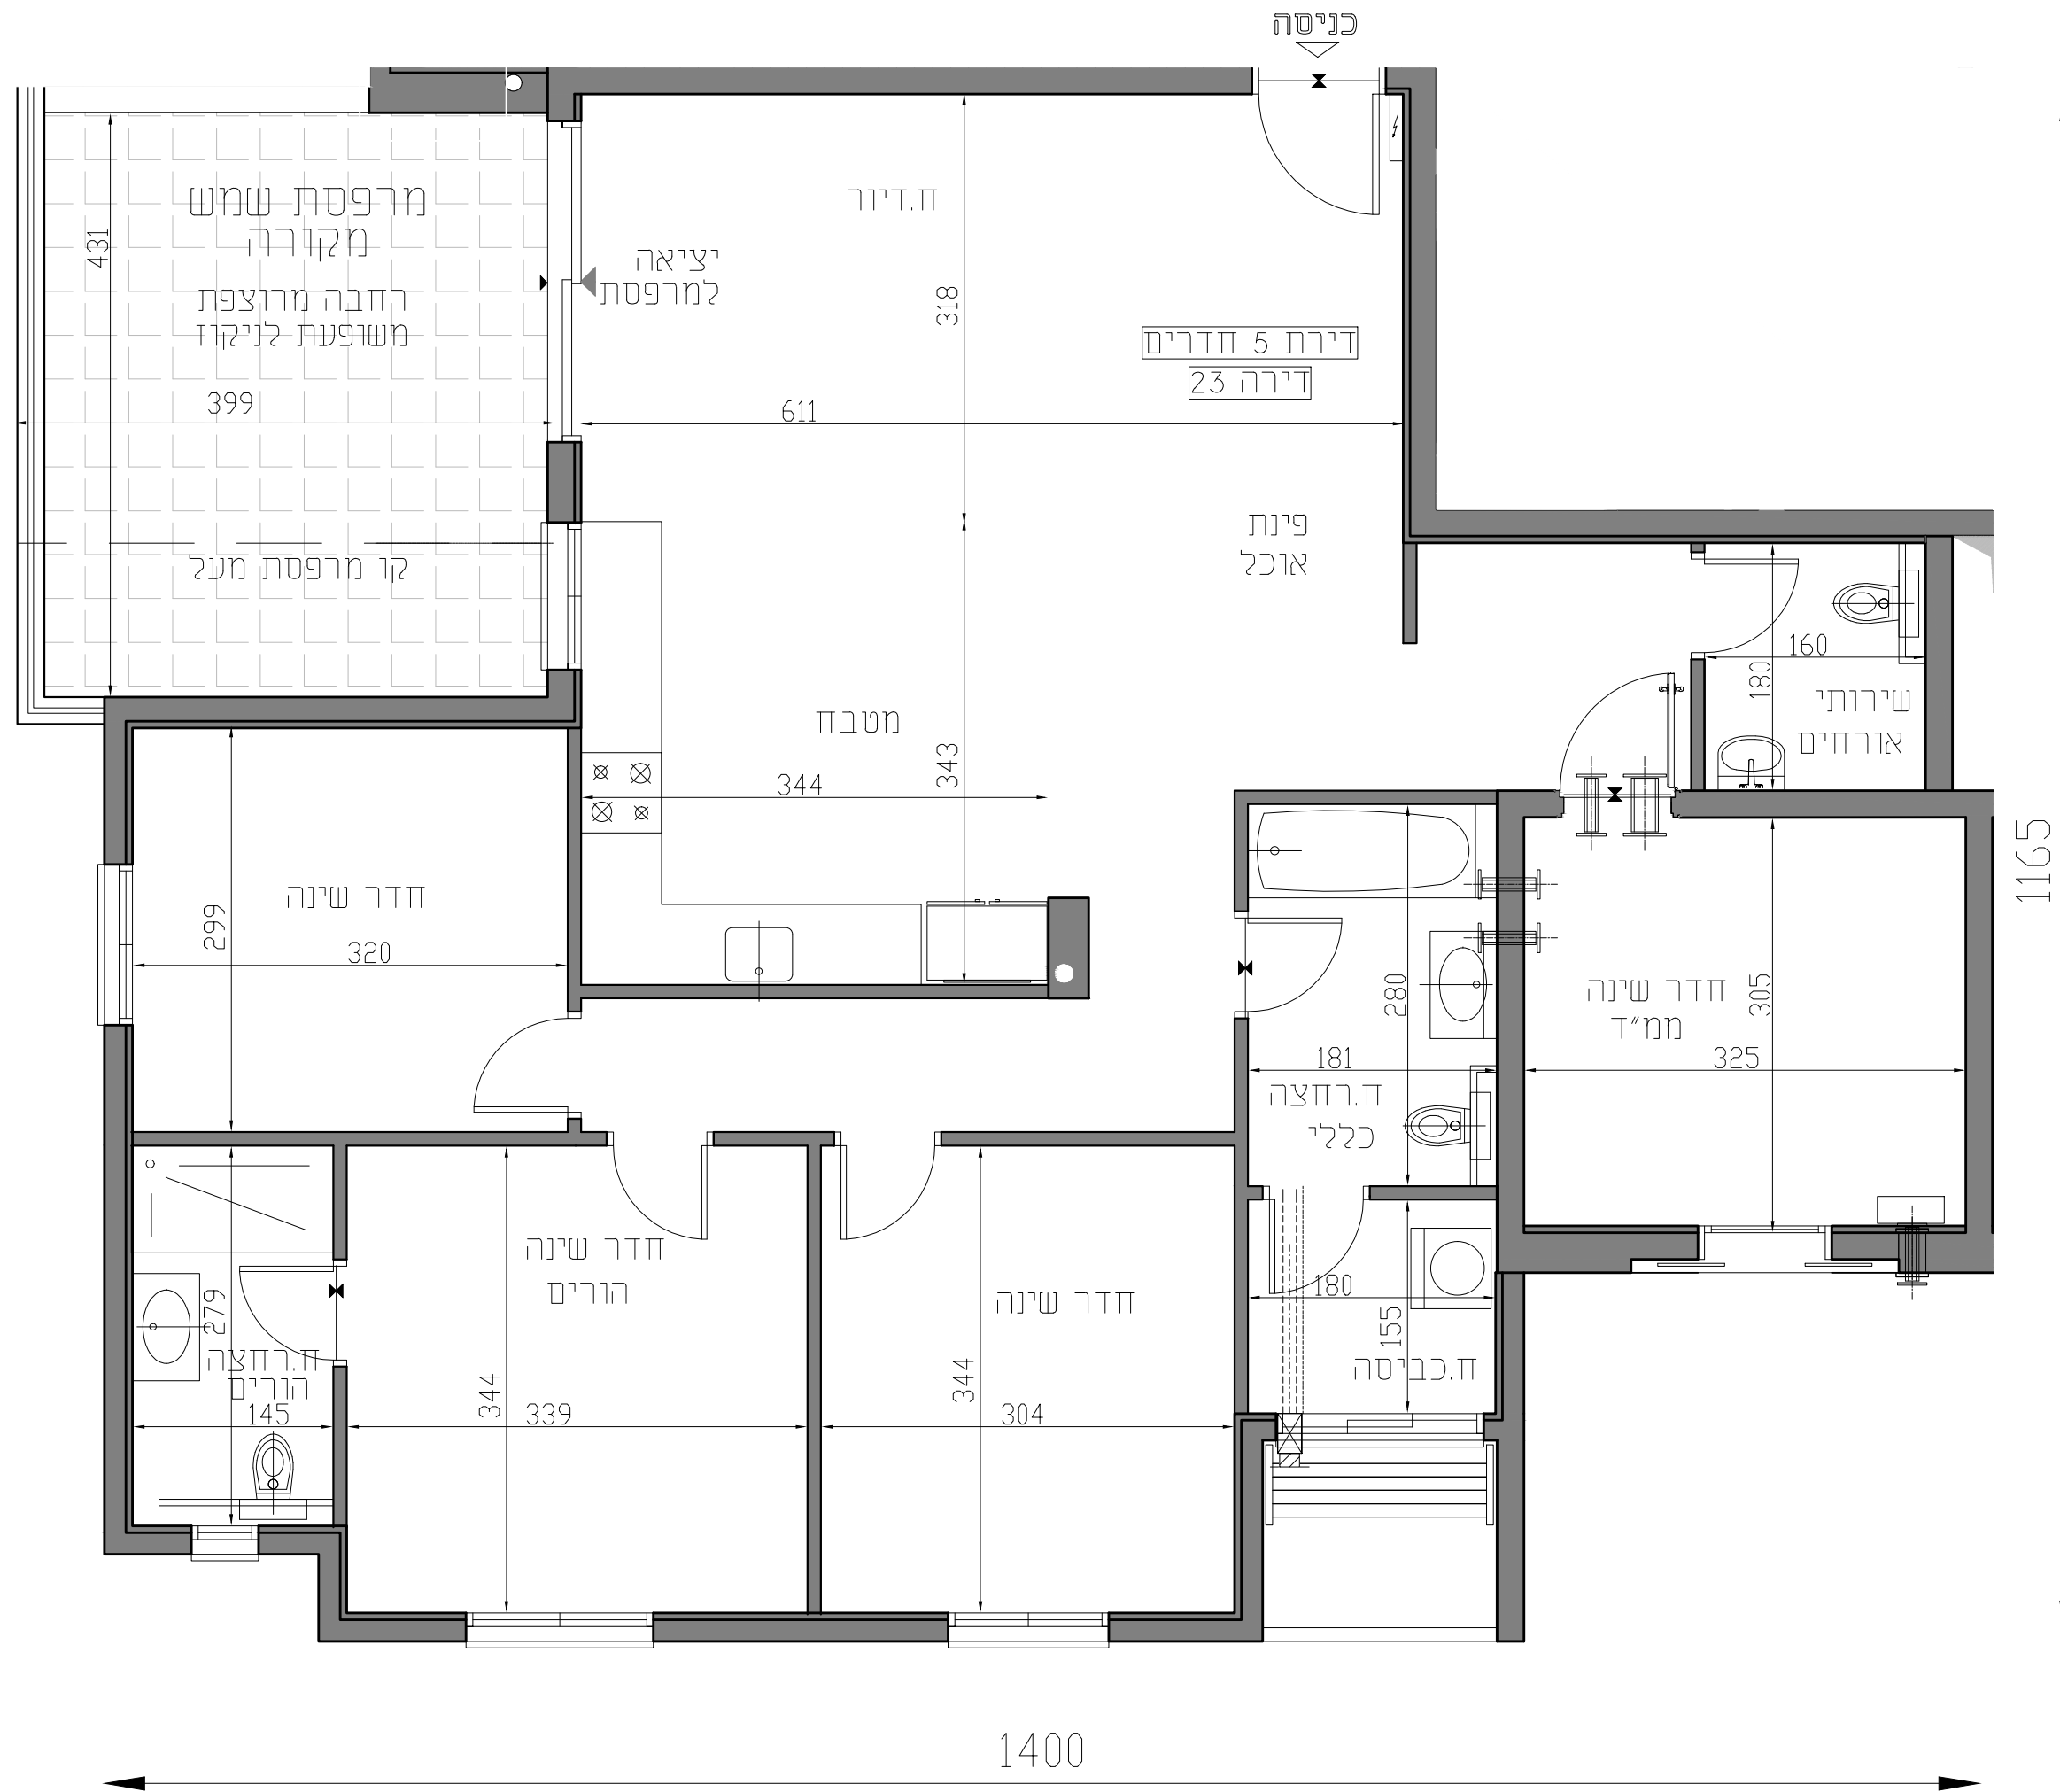

לפני היתר בניה ייתכנו שינויים והתאמות בהתאם לדרישות הרשויות ואילוצי תכנון