




מגרש 36
שכונת נרקיסים
ראשון לציון

פסגות רוני

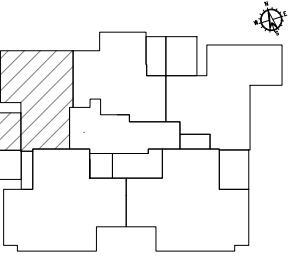

תכנית מכר

מהדורה: 4

קנה מידה: 1:50

תאריך: 01/10/2024

בניין: 2

דגם: N

קומה: 1

דירה: 22

ראח רשימת הערות
ומקרא בתחילת חוברת זו

חתימת החברה

תאריך


שם הרוכש

חתימת הרוכש

תאריך



בראל אדריכלים בע"מ

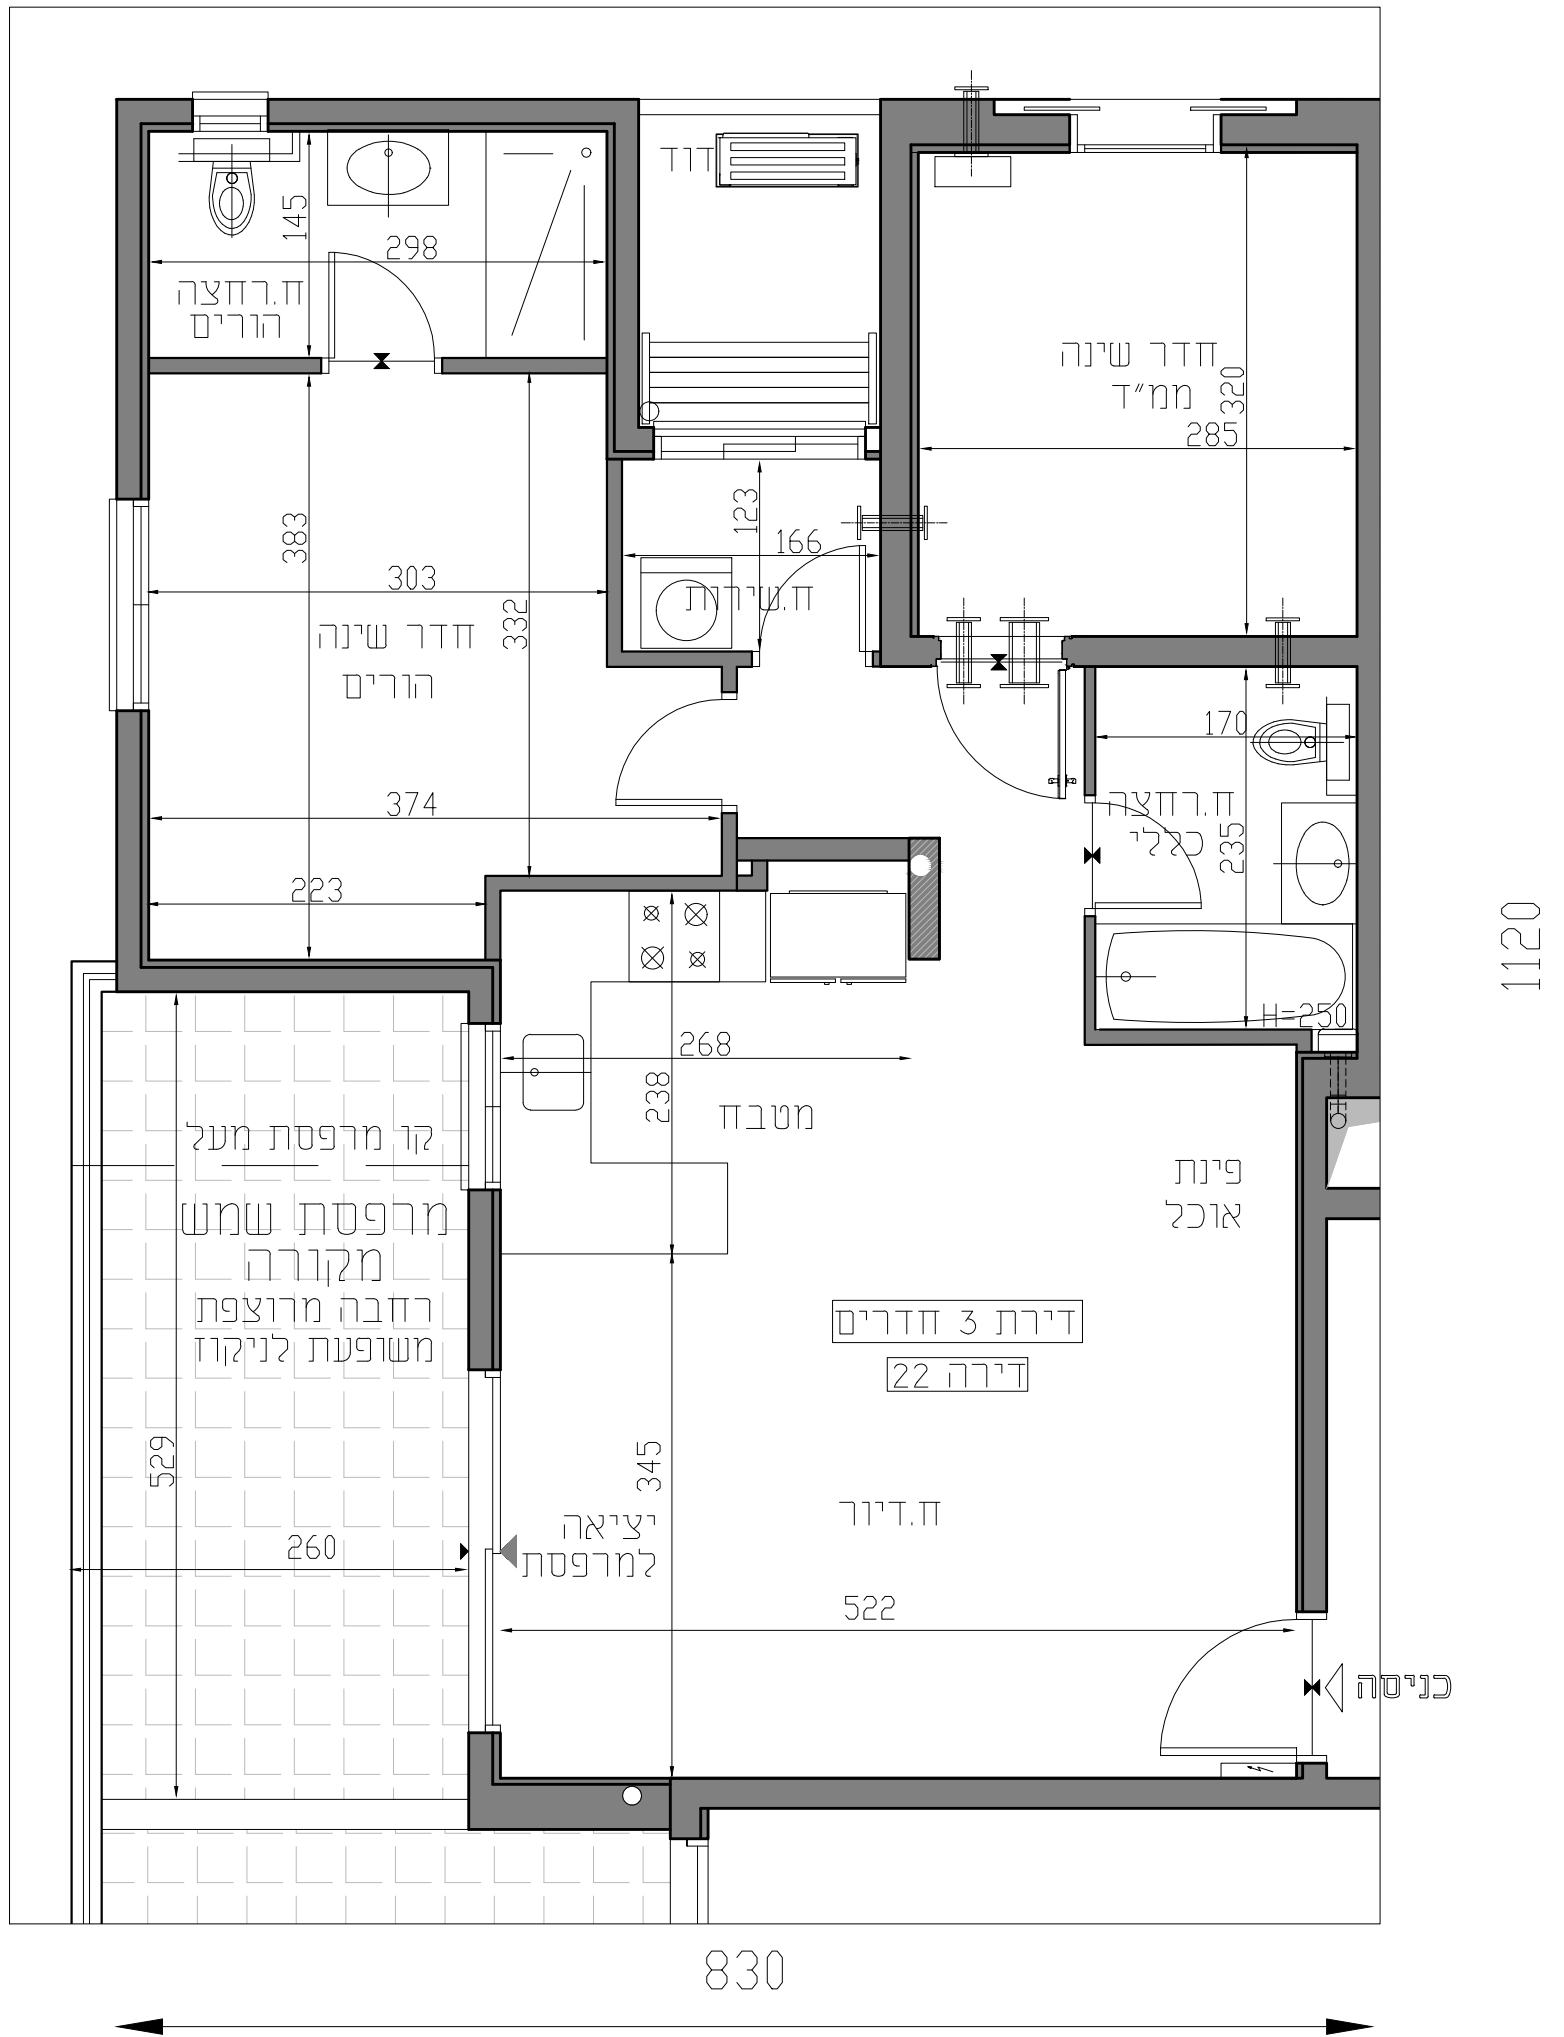

לפני היתר בניה ייתכנו שינויים והתאמות בהתאם לדרישות הרשויות ואילוסי תכנון