




ראם פרקס יזמות ונדלן
בונים בנגיעה אישית

מגרש 36
שכונת נרקיסים
ראשון לציון

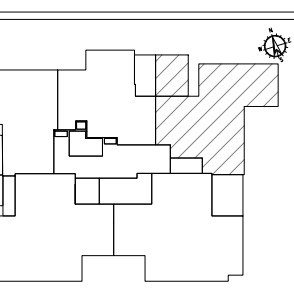

תכנית מכר

מהדורה: 5

קנה מידה: 1:50

תאריך: 01/10/2024

בניין: 2

דגם: L

קומה: 1

דירה: 20

ראח רשימת הערות
ומקרא בתחילת חוברת זו

חתימת החברה


תאריך

שם הרוכש

חתימת הרוכש

תאריך

בראל אדריכלים בע"מ

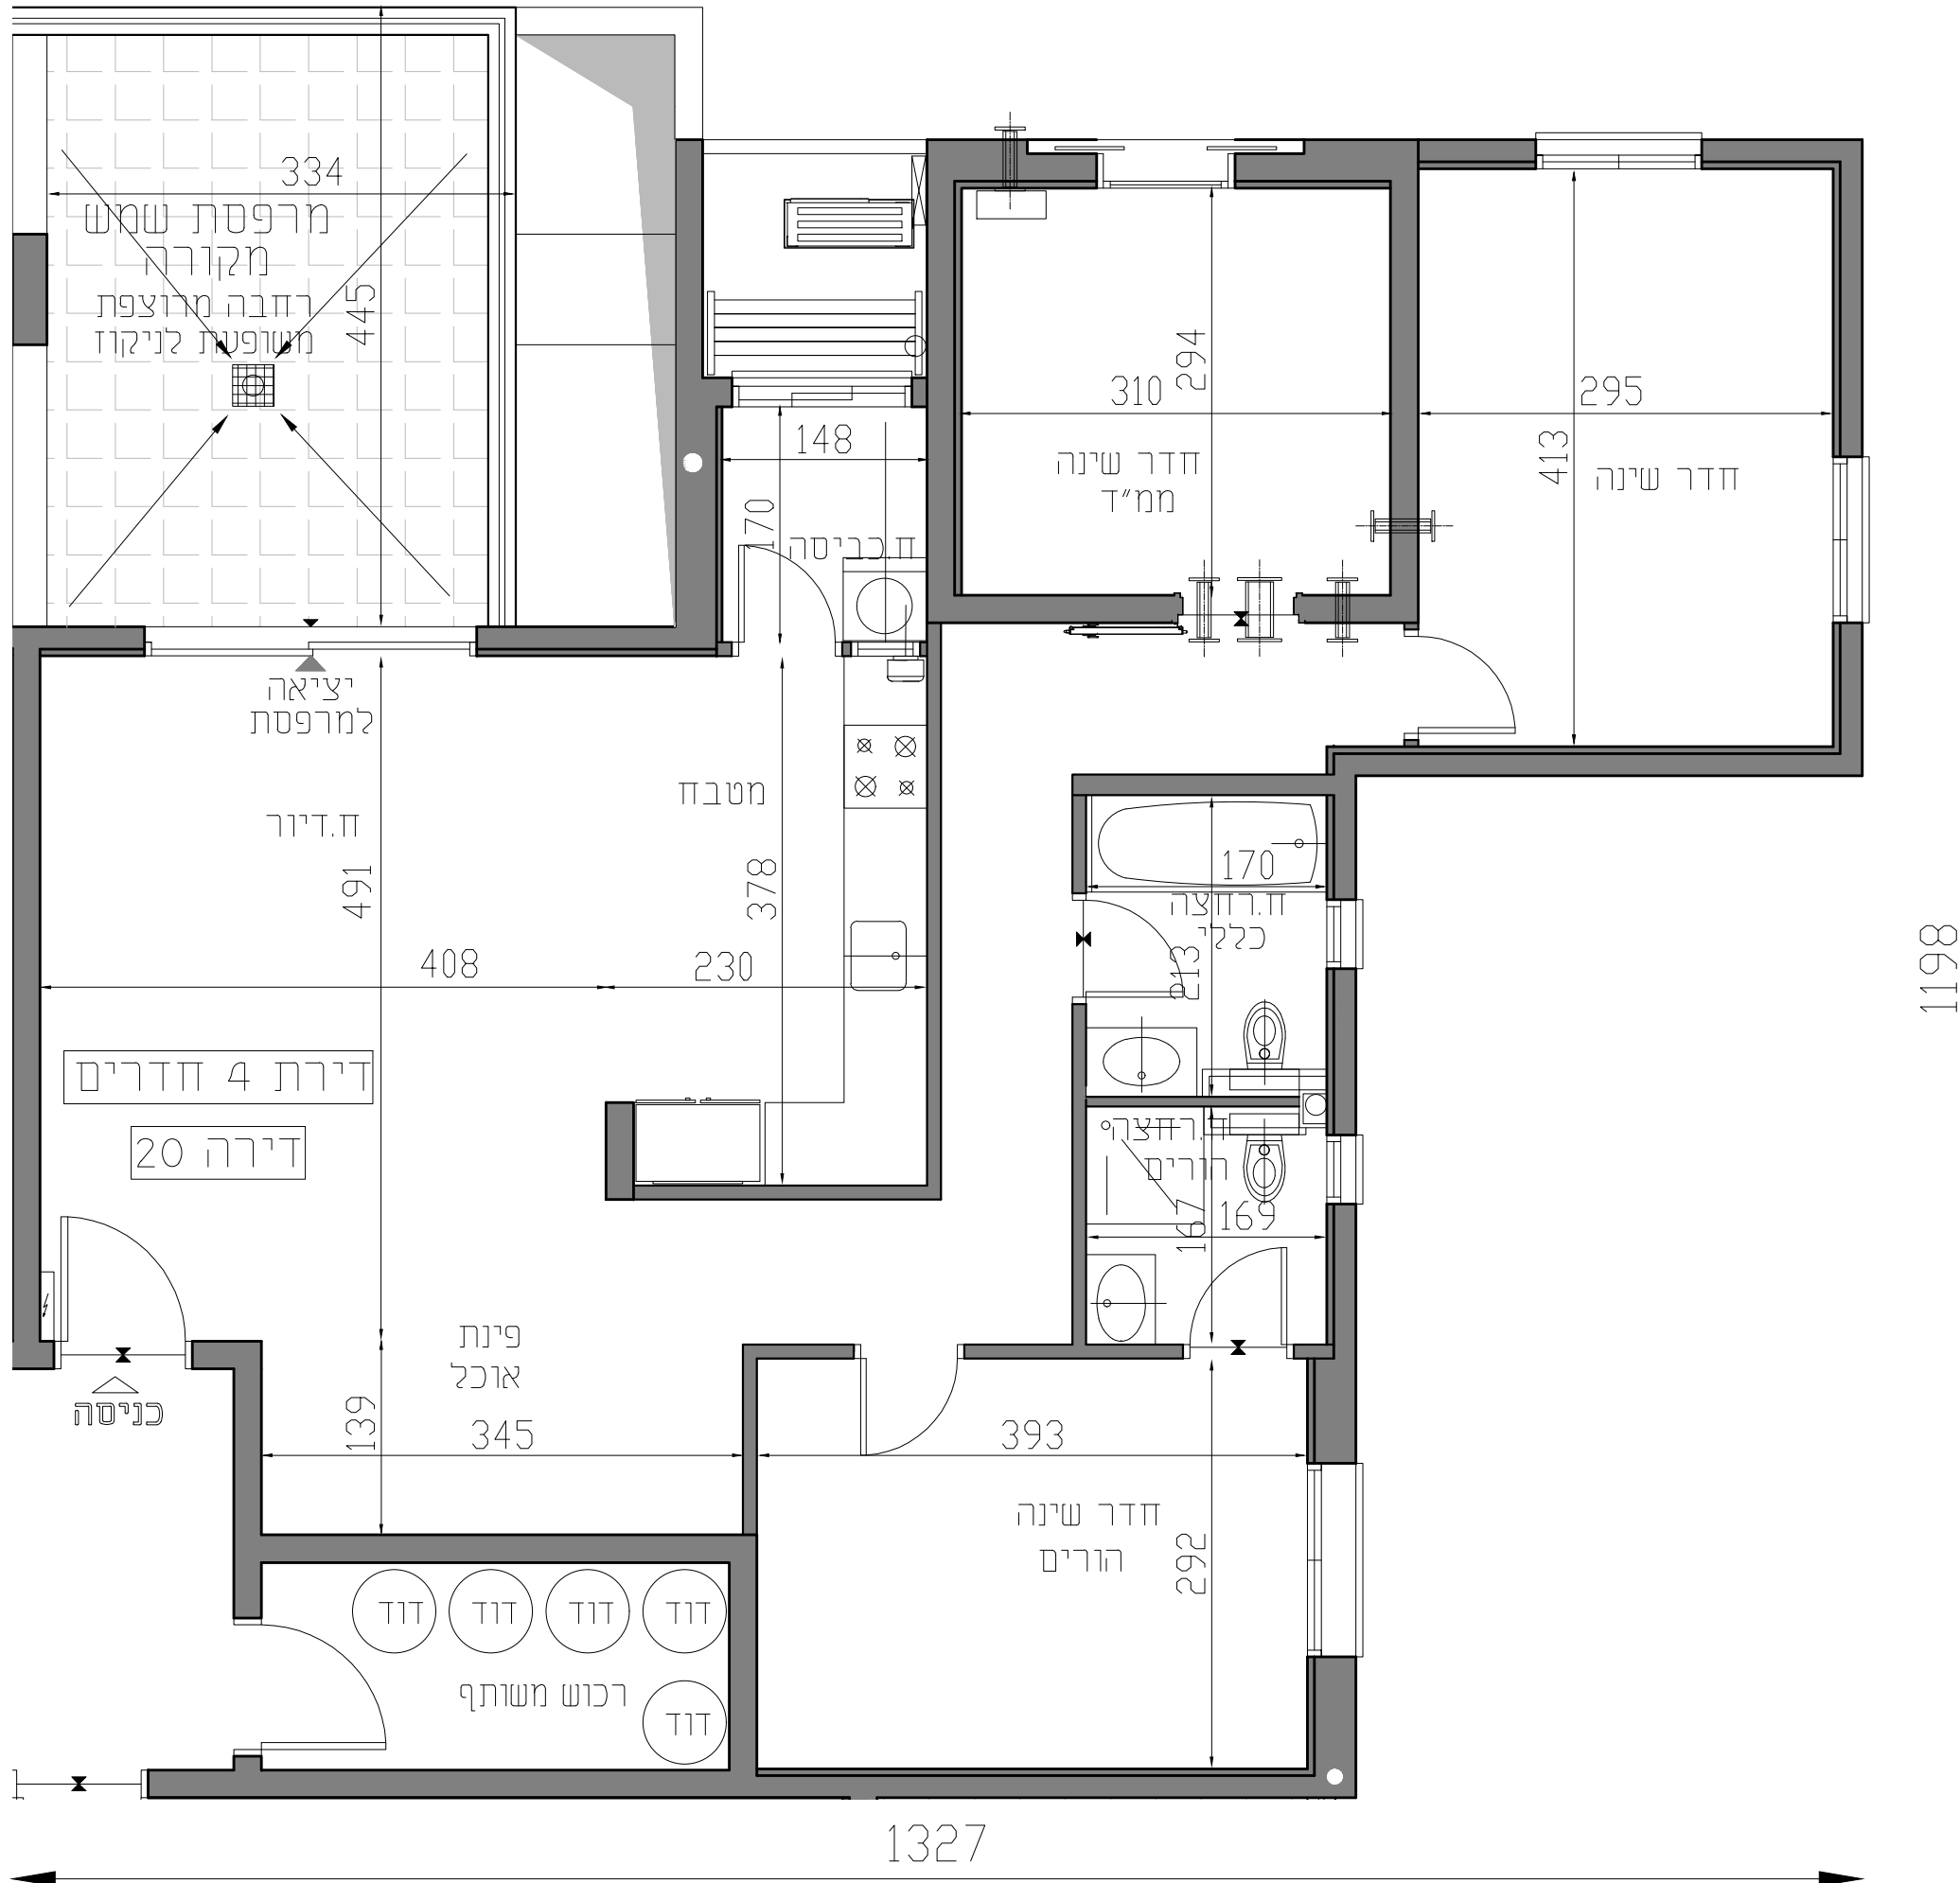

לפני היתר בניה ייתכנו שינויים והתאמות בהתאם לדרישות הרשויות ואילוצי תכנון