




מגרש 36  
שכונת נרקיסים  
ראשון לציון

### פסגות רוני

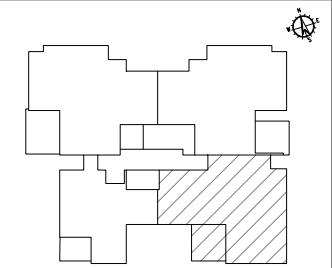

### תכנית מכר

מהדורה: 5

קנה מידה: 1:50

תאריך: 01/10/2024

בניין: 1

דגם: B

קומה: 2

דירה: 6

ראח רשימת הערות ומקרא בתחילת חוברת זו

חתימת החברה

תאריך


שם הרוכש

חתימת הרוכש

תאריך



בראל אדריכלים בע"מ

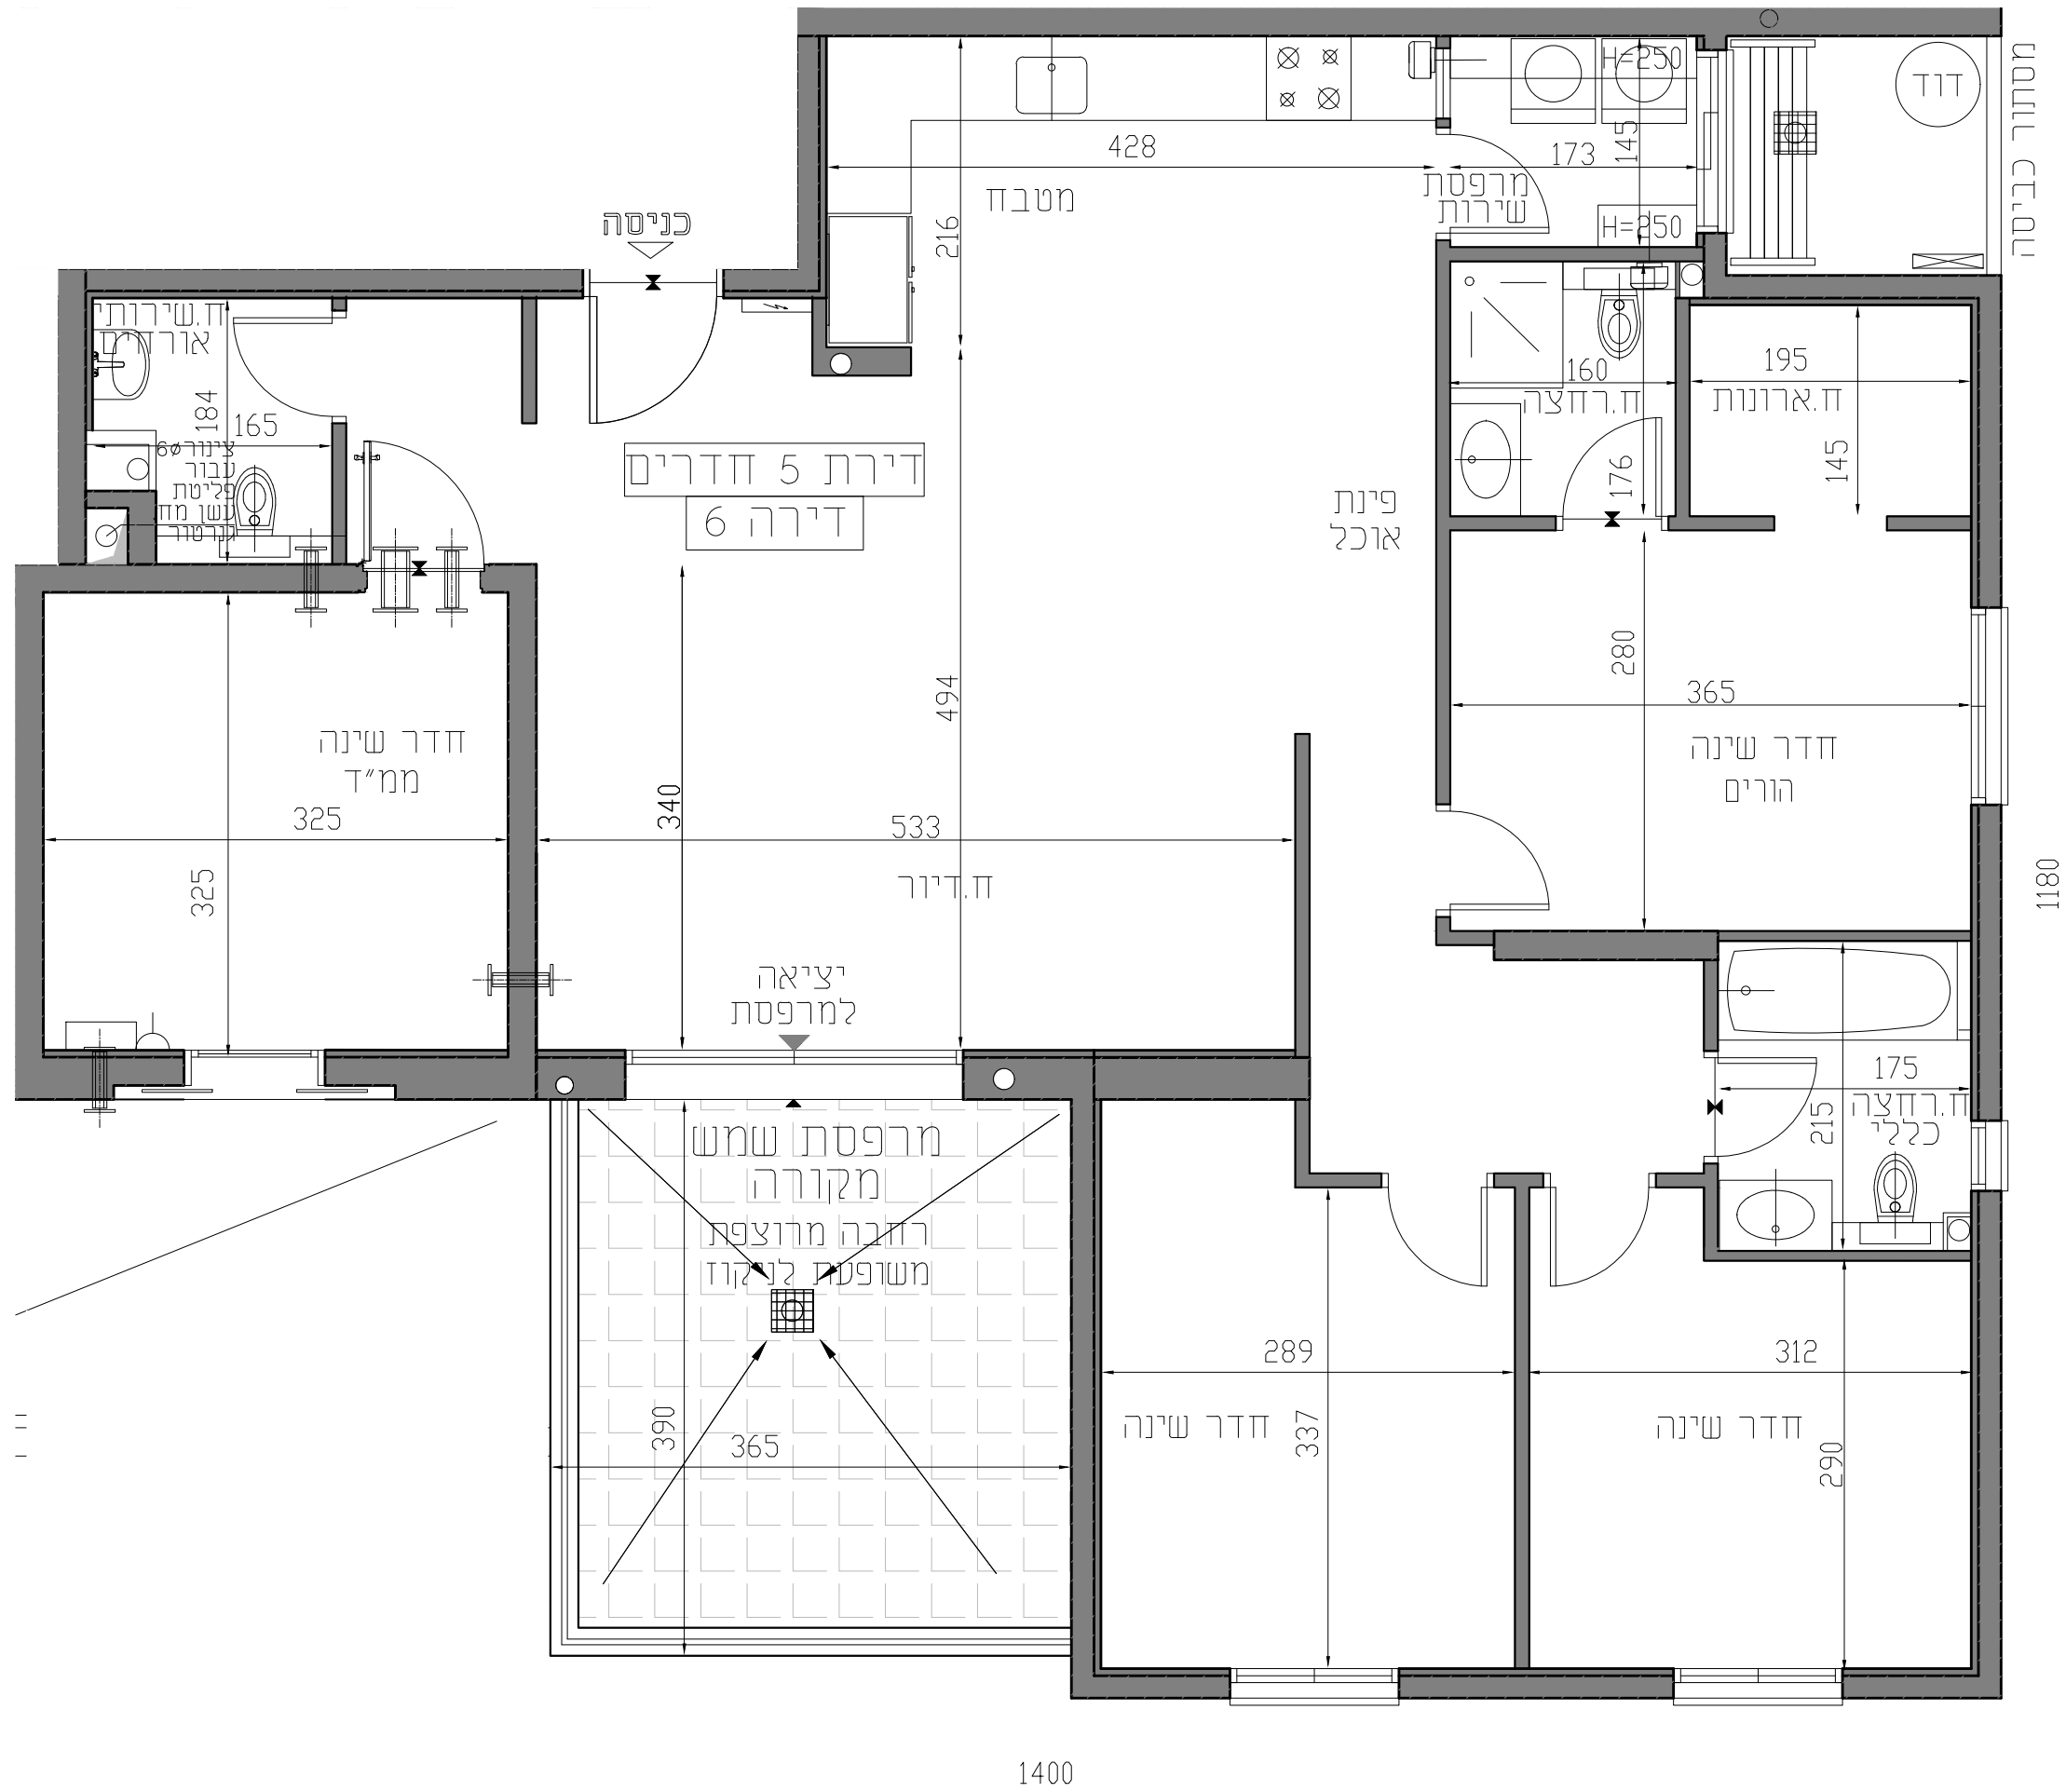

לפני היתר בניה ייתכנו שינויים והתאמות בהתאם לדרישות הרשויות ואילוצי תכנון