




ראם פרין יזמות ונדלן
— בונים בגיעה אשית —
מגרש 36
שכונת נרקיסים
ראשון לציון

פסגות רוני

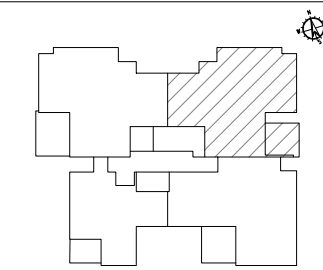

תכנית מכר

מהדורה: 5

קנה מידה: 1:50

תאריך: 01/10/2024

בניין: 1

דגם: C2

קומה: 2

דירה: 7

ראה רשימת הערות ומקרא בתחילת חוברת זו

חתימת החברה

תאריך


שם הרוכש

חתימת הרוכש

תאריך



בראל אדריכלים בע"מ

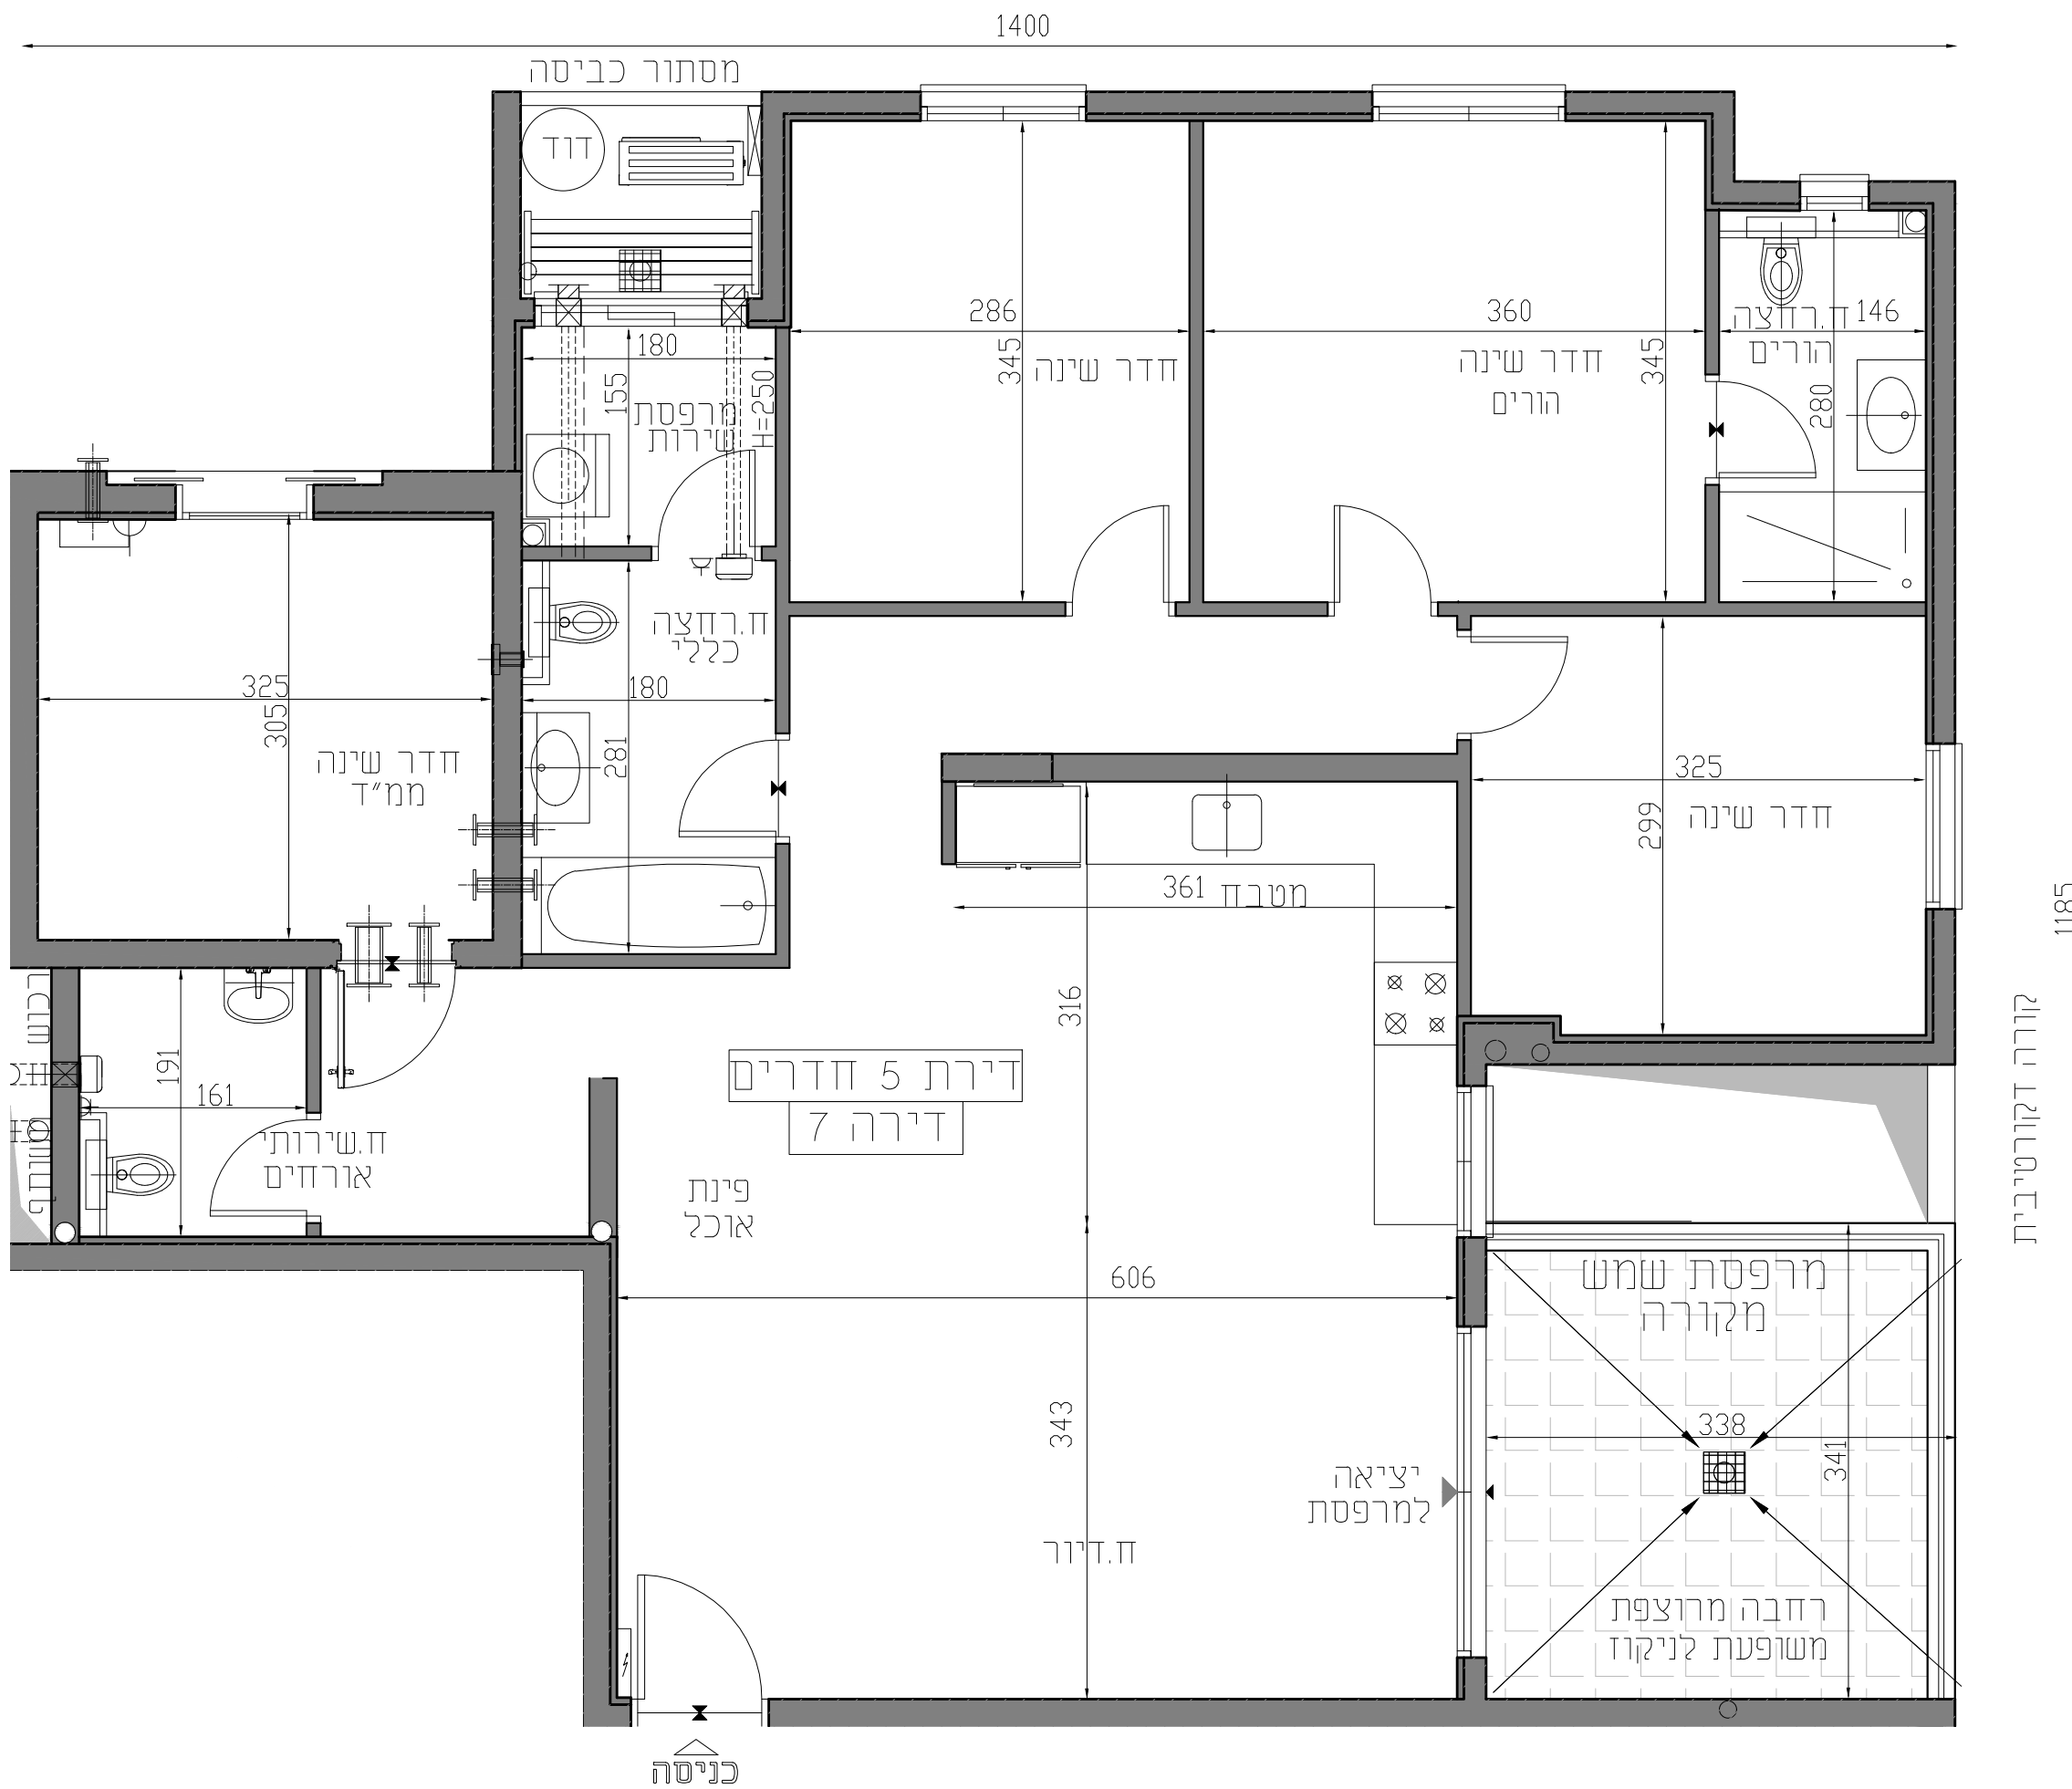

לפני היתר בניה ייתכנו שינויים והתאמות בהתאם לדרישות הרשויות ואילוצי תכנון