




ראם פרק יזמות ונדלן
— בונים בגיעה אישית —

מגרש 36
שכונת נרקיסים
ראשון לציון

פסגות רוני

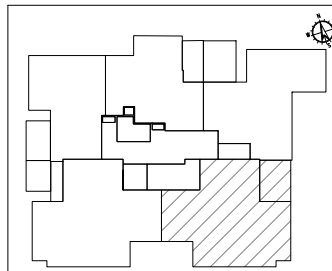

תכנית מכר

מהדורה:	5
קנה מידה:	1:50
תאריך:	01/10/2024
בניין:	2
דגם:	K1
קומה:	1
דירה:	19


ראח רשימת הערות
ומקרא בתחילת חוברת זו

חתימת החברה
תאריך

שם הרוכש
חתימת הרוכש
תאריך



בראל אדריכלים בע"מ

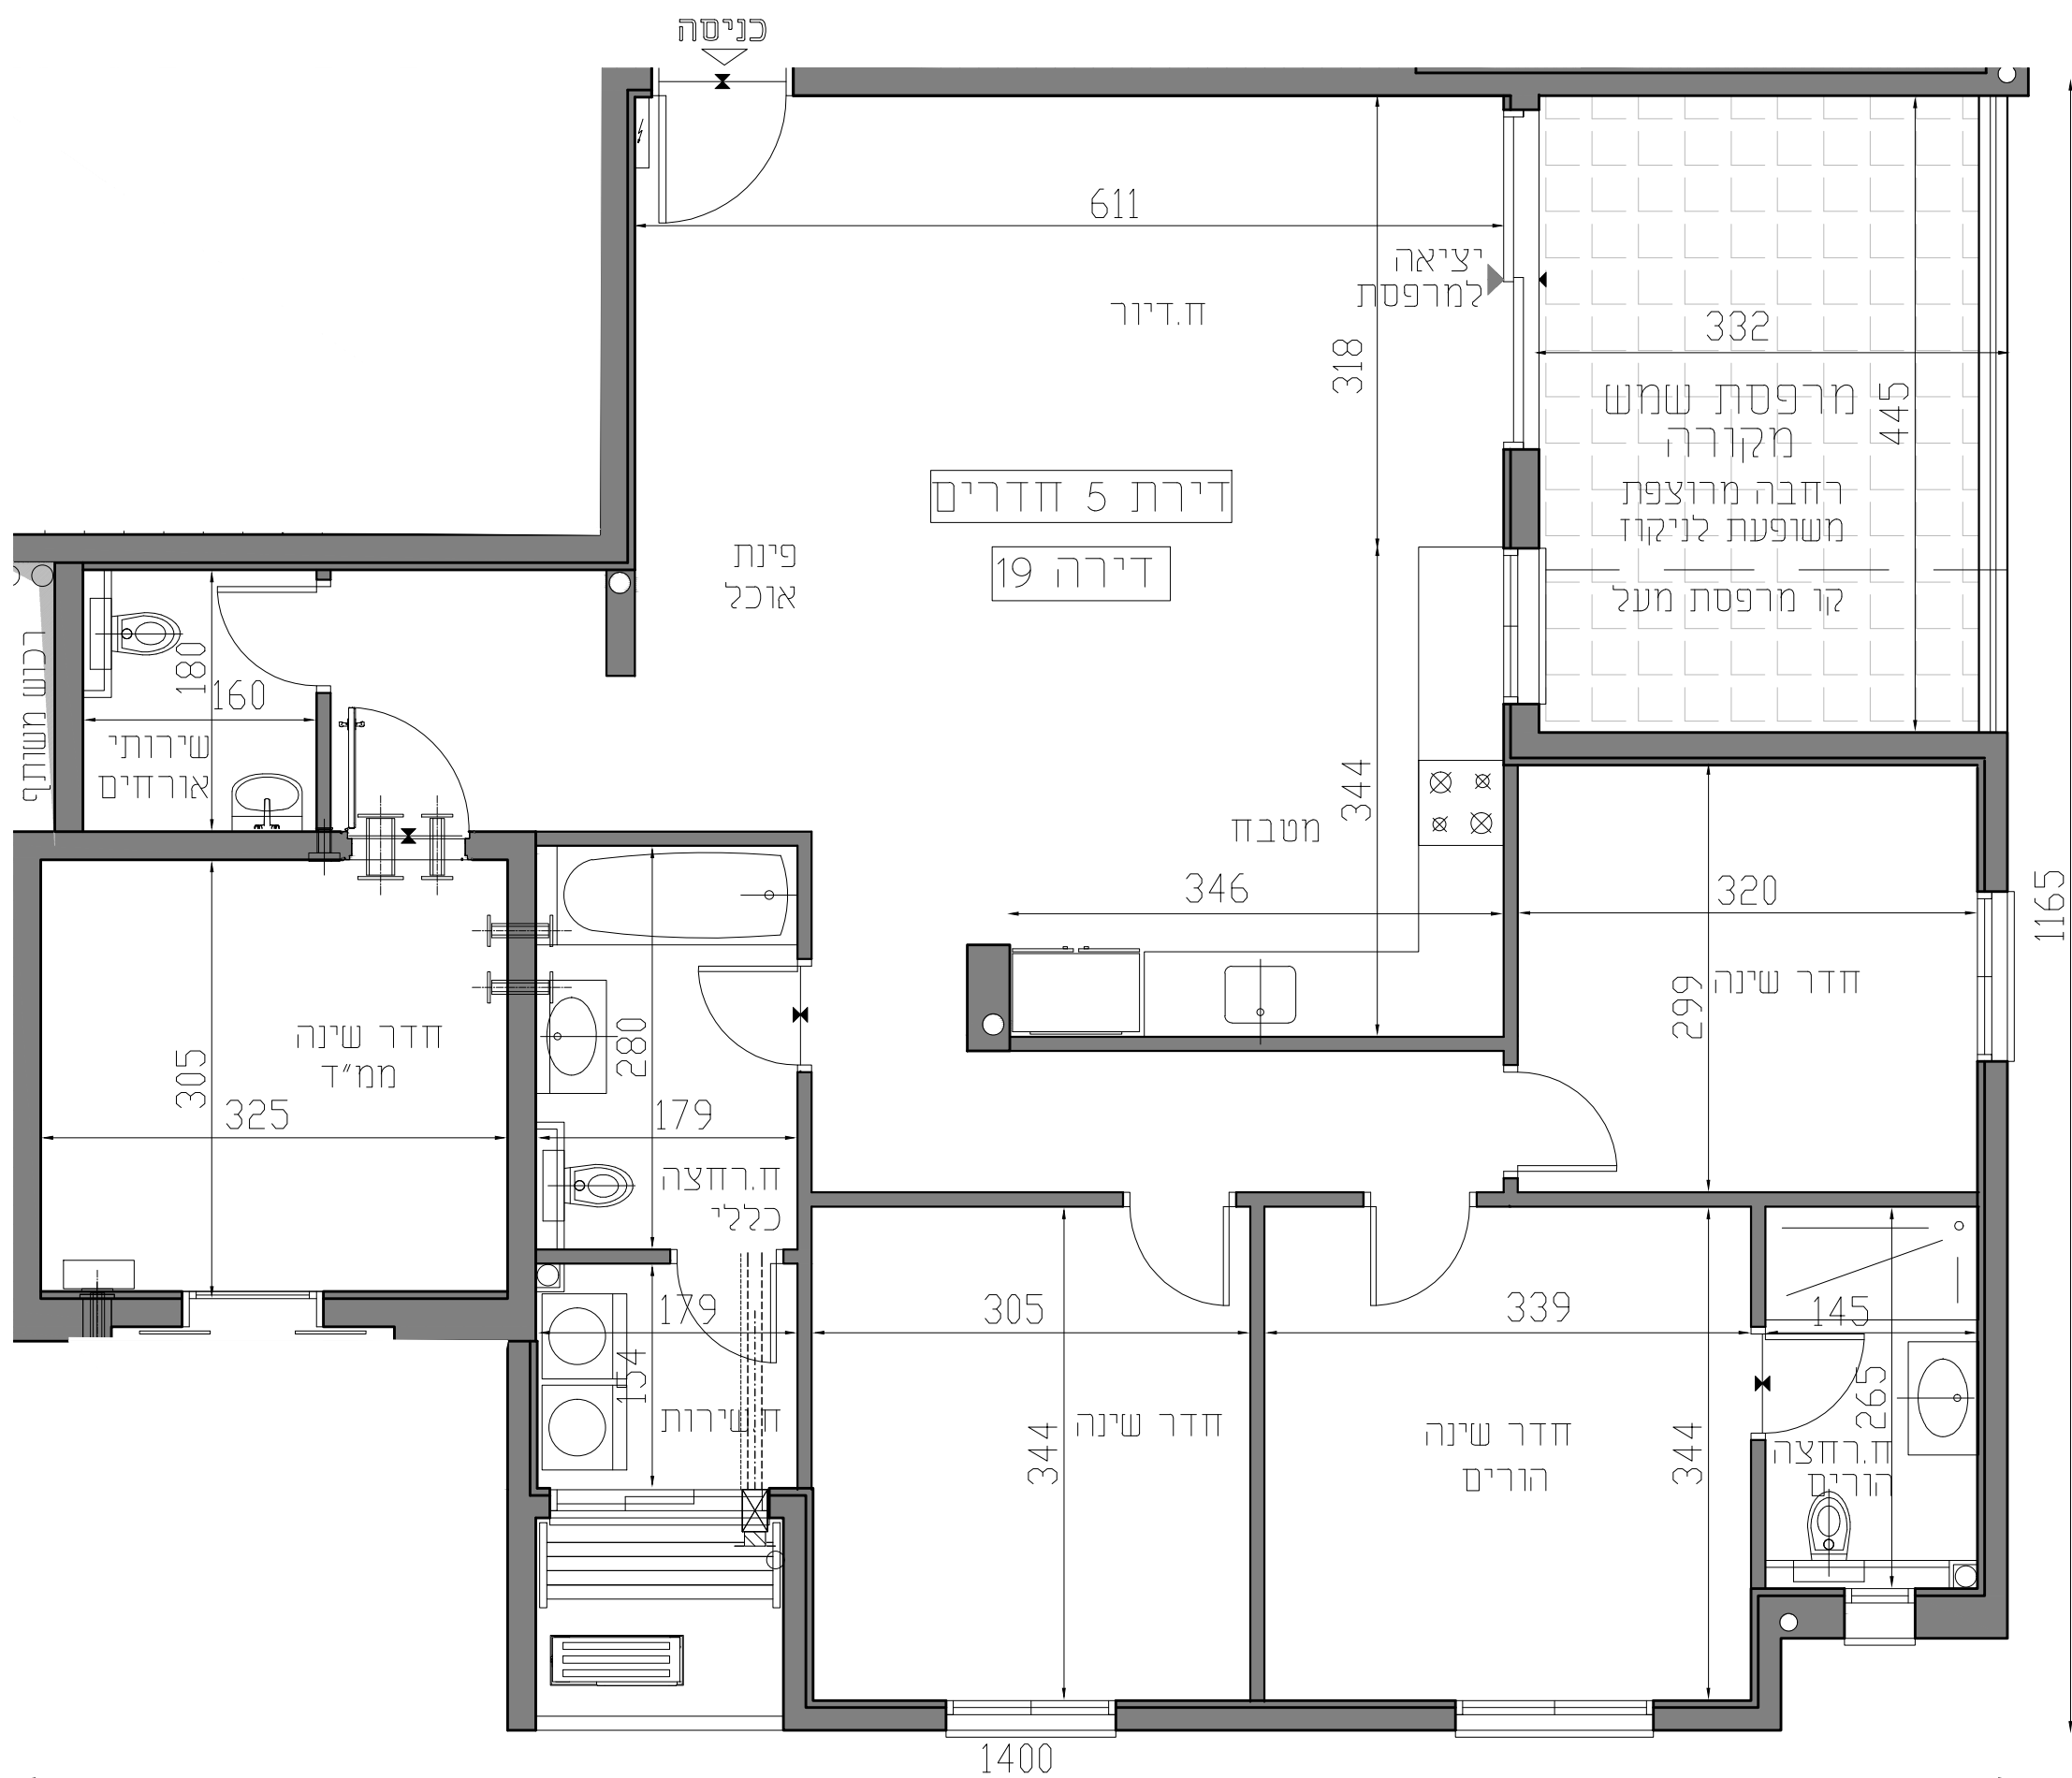

לפני היתר בניה ייתכנו שינויים והתאמות בהתאם לדרישות הרשויות ואילווצי תכנון