




ראם פרץ יזמות ונדלן
 — בונים בנגיעה אישית —
 מגרש 36
 שכונת נרקיסים
 ראשון לציון

פסגות רוני

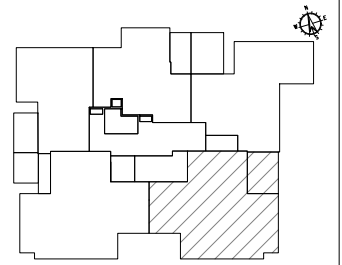

תכנית מכר

מהדורה: 5

קנה מידה: 1:50

תאריך: 01/10/2024

בניין: 2

דגם: K2

קומה: 2

דירה: 24

ראה רשימת הערות ומקרא בתחילת חוברת זו

חתימת החברה

תאריך


שם הרוכש

חתימת הרוכש

תאריך



בואל אדריכלים בע"מ

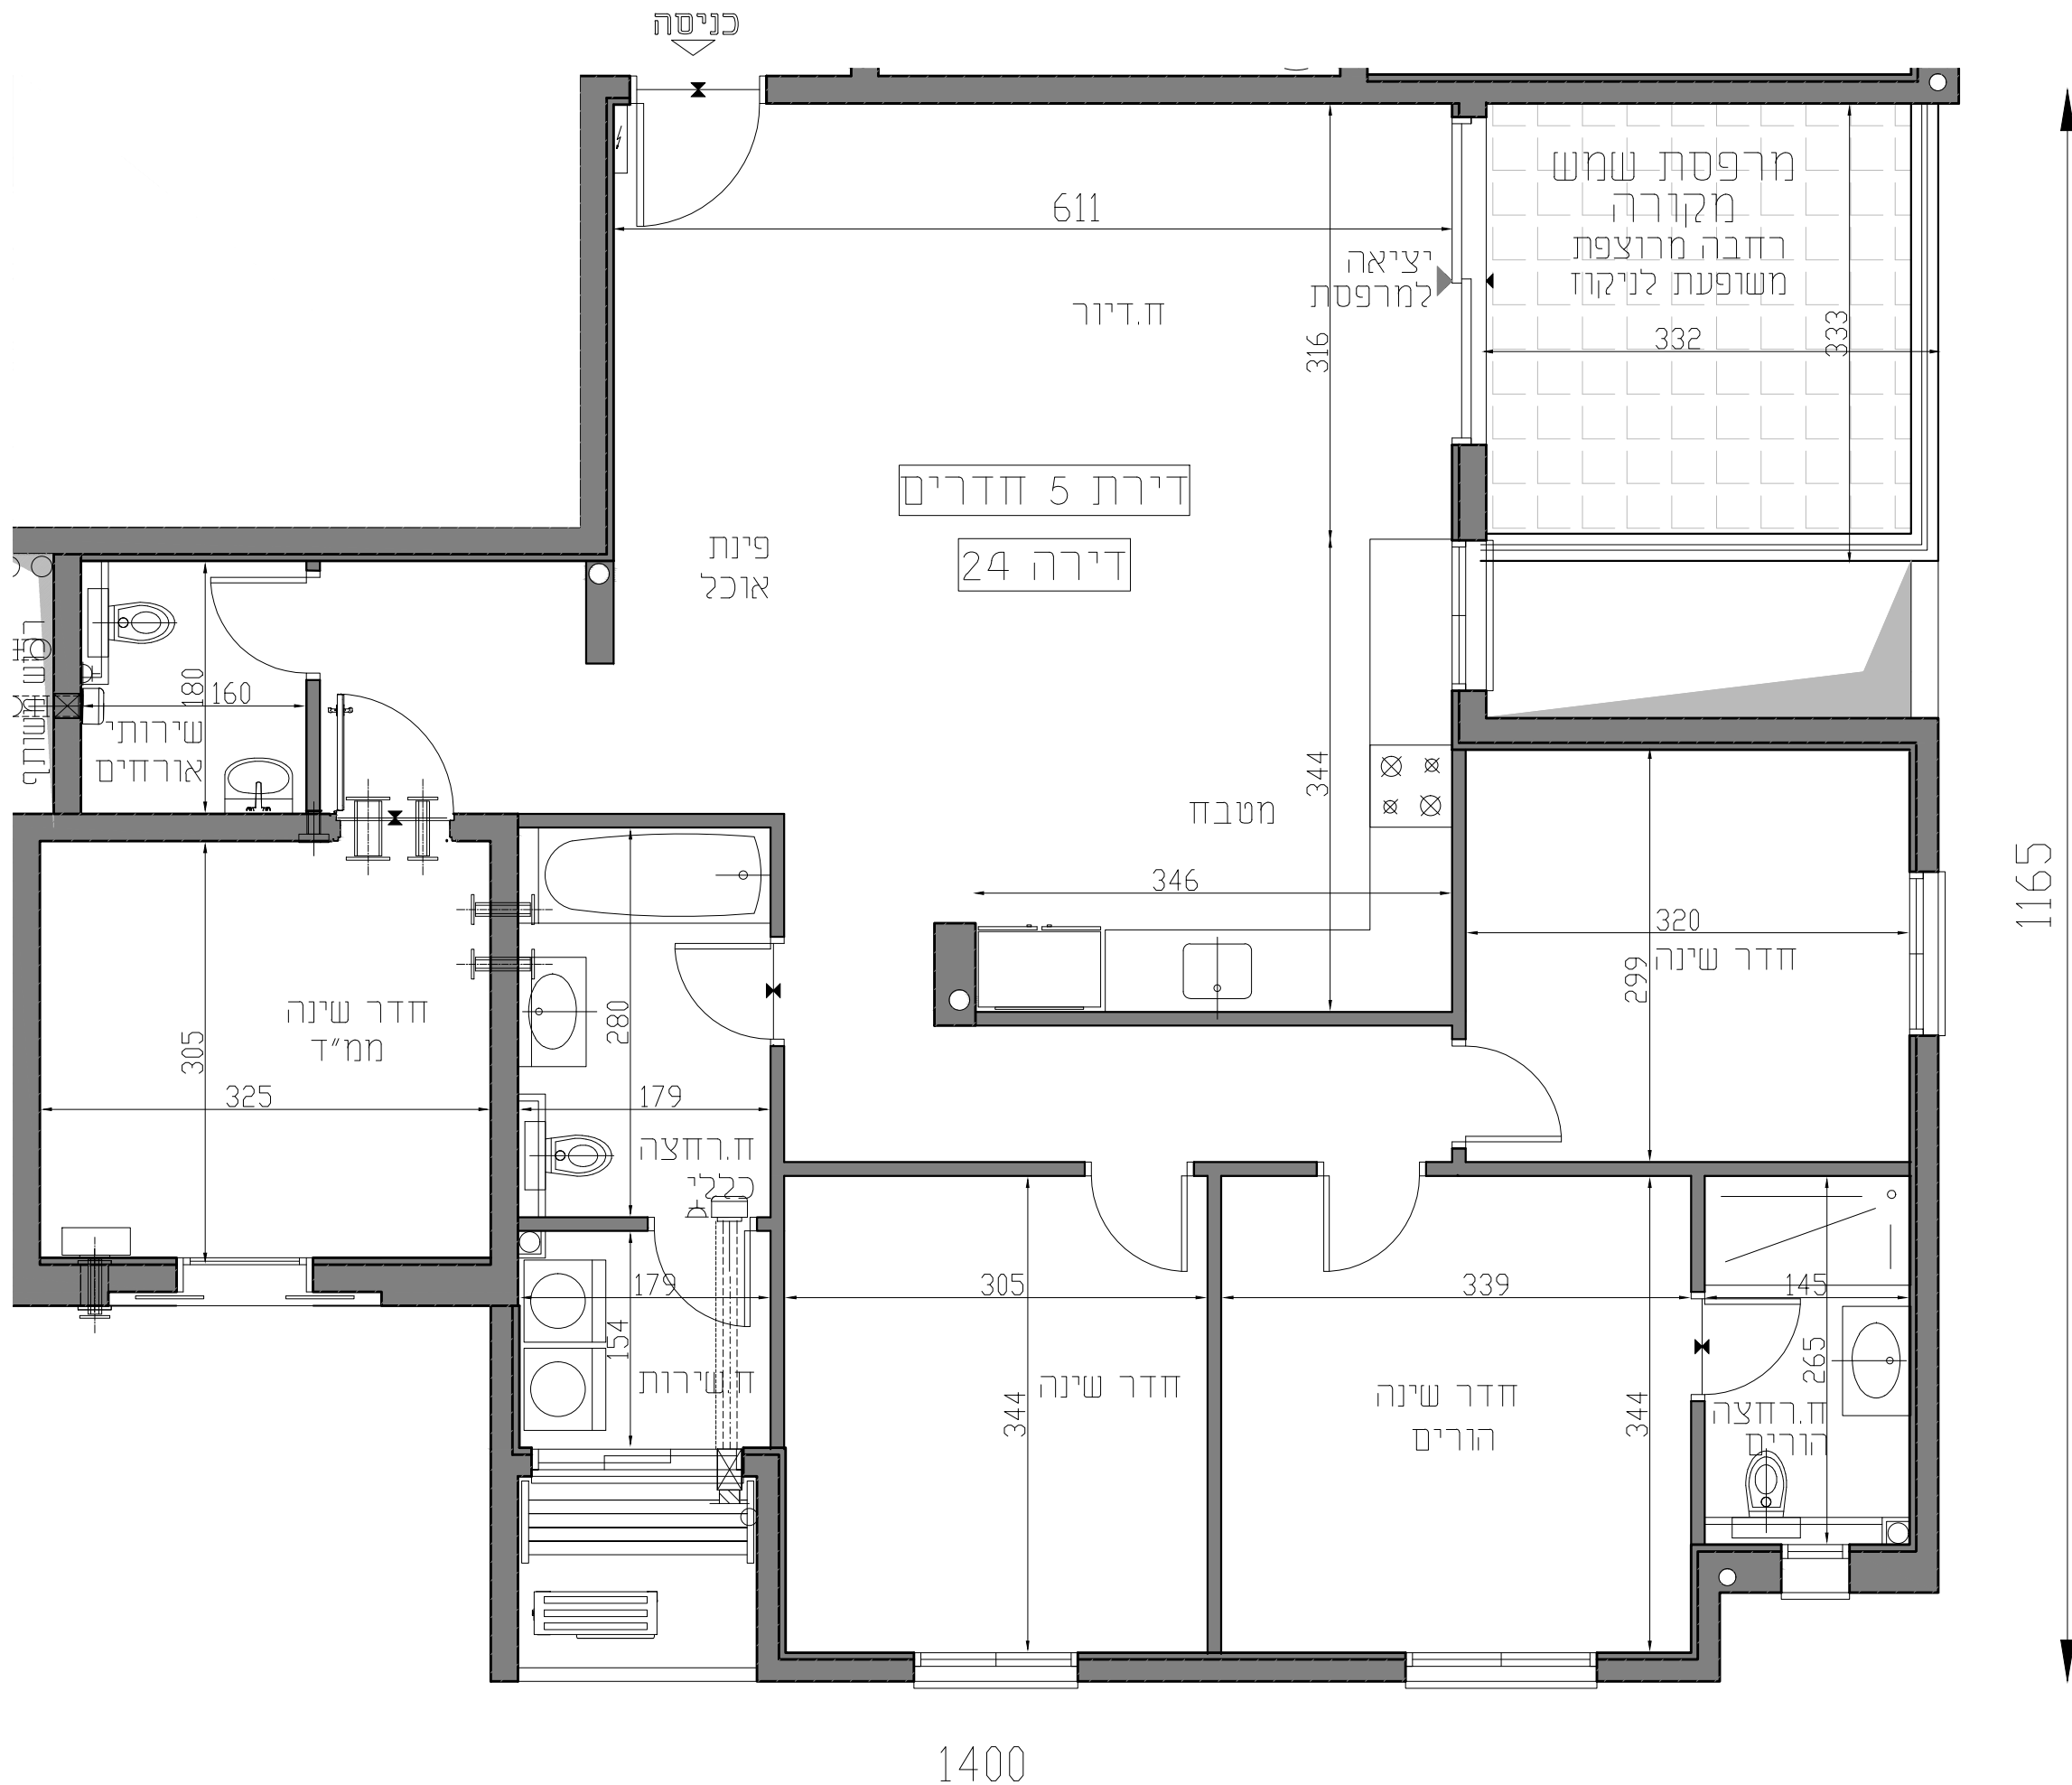

לפני היתר בניה ייתכנו שינויים והתאמות בהתאם לדרישות הרשויות ואילוצי תכנון