




ראם פרין יזמות ונדלן
בונים בנגיעה אישית
מגרש 36
שכונת נרקיסים
ראשון לציון

פסגות רוני

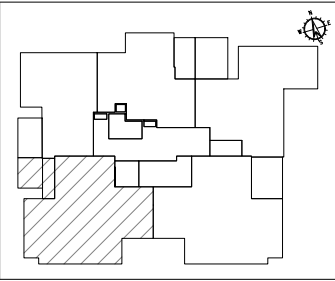


תכנית מכר
מהדורה: 5
קנה מידה: 1:50
תאריך: 01/10/2024
בניין: 2
דגם: 0
קומה: 4
דירה: 38

ראח רשימת הערות ומקרא בתחילת חוברת זו

חתימת החברה
תאריך

שם הרוכש
חתימת הרוכש
תאריך

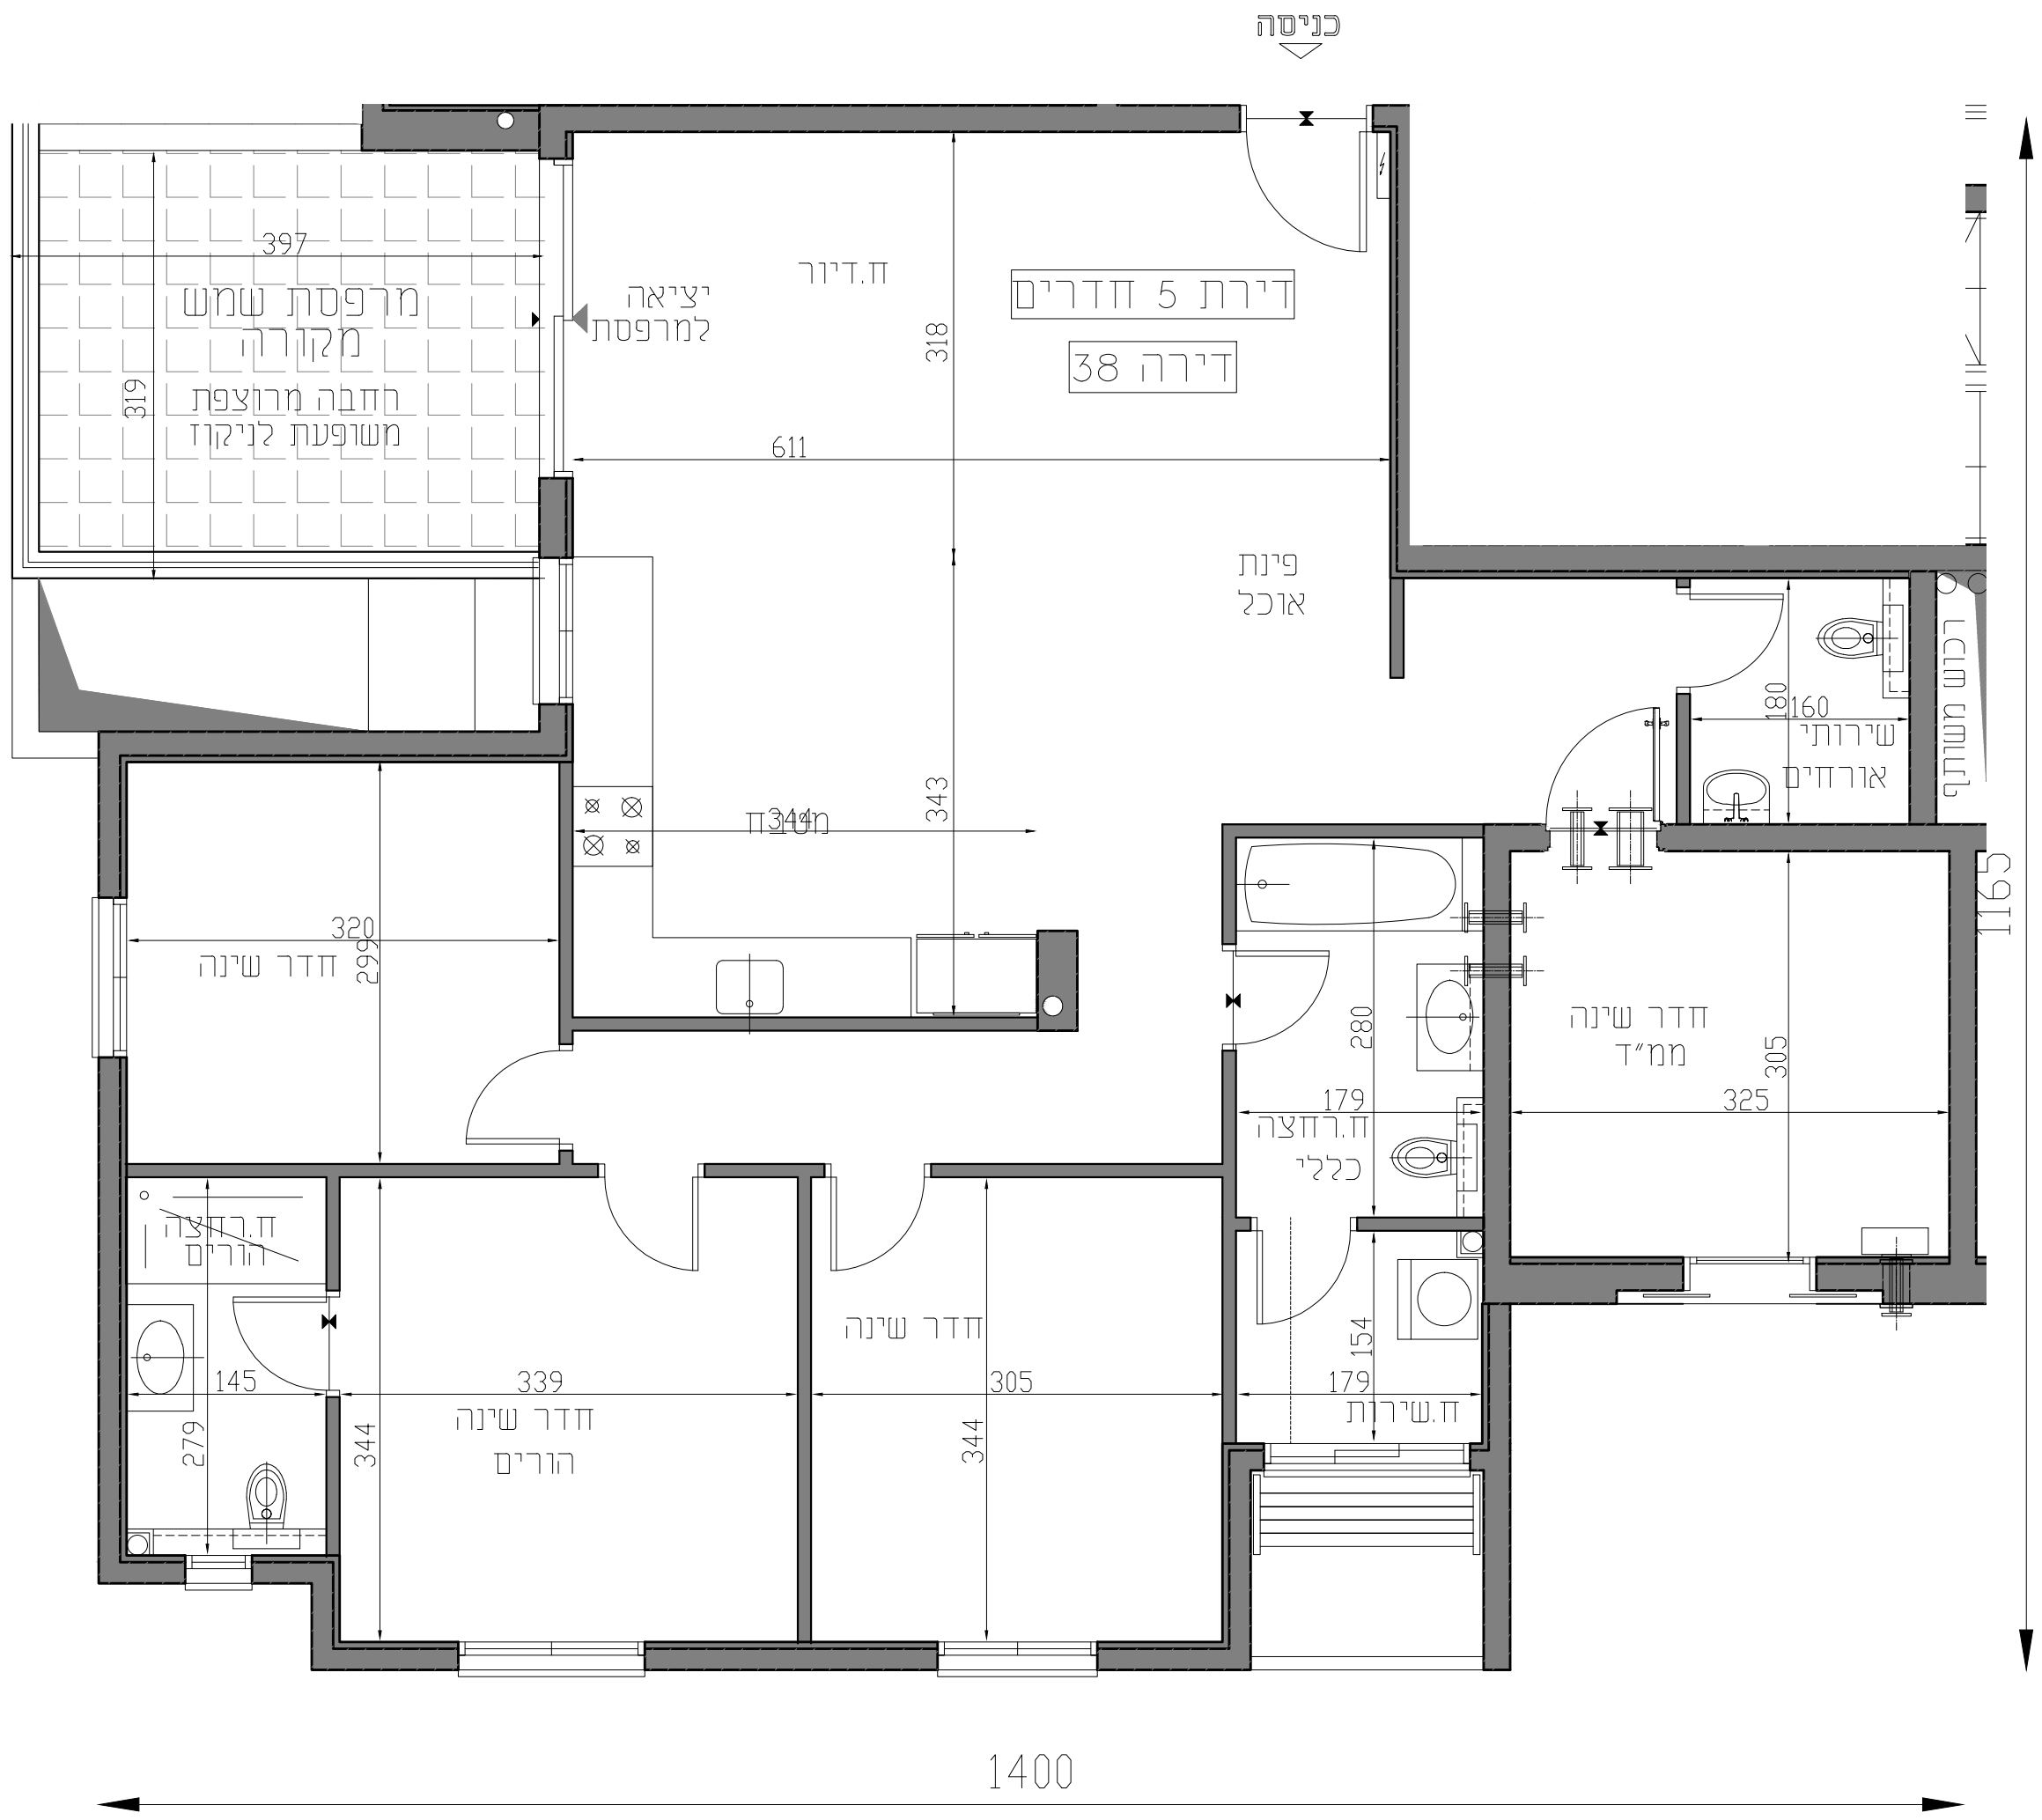

לפני היתר בניה ייתכנו שינויים והתאמות בהתאם לדרישות הרשויות ואילוצי תכנון