




ראם פרץ יזמות ונדלן
בונים בנגיעה אישית
מגרש 36
שכונת נרקיסים
ראשון לציון

פסגות רוני

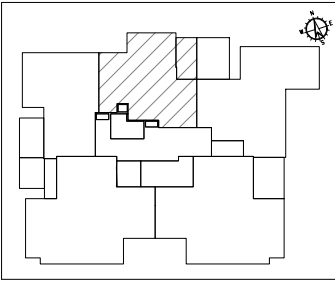

תכנית מכר

מהדורה: 5

קנה מידה: 1:50

תאריך: 01/10/2024

בניין: 2

דגם: M


קומה: 5

דירה: 41

ראח רשימת הערות ומקרא בתחילת חוברת זו

זותימת החברה
תאריך

סם הרוכש
זותימת הרוכש
תאריך

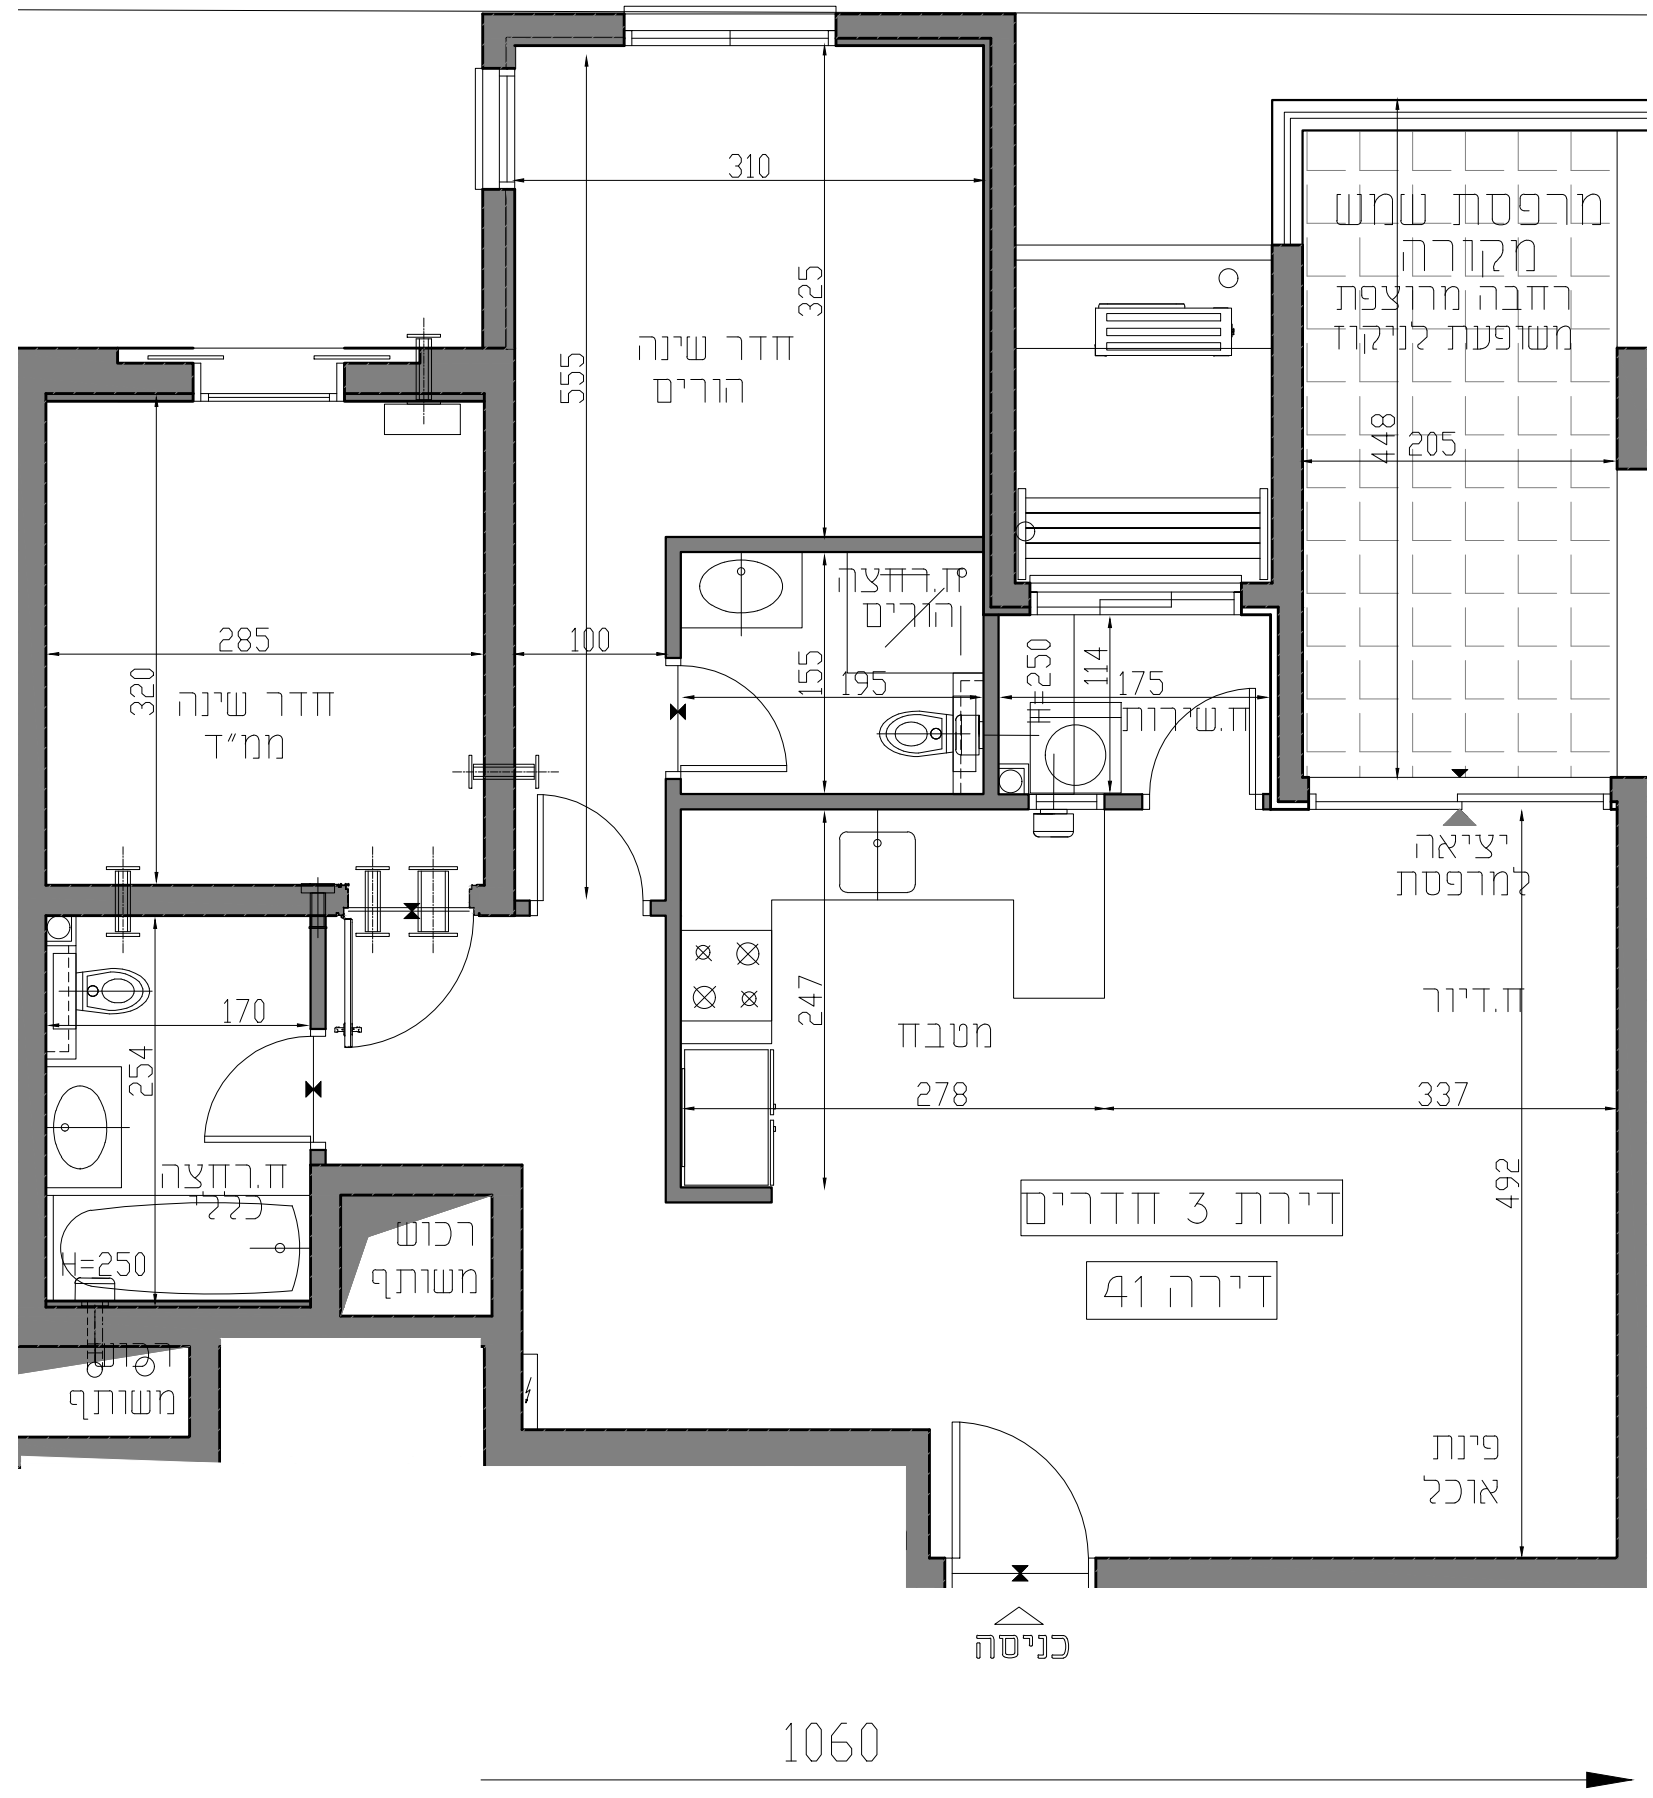

לפני היתר בניה ייתכנו שינויים והתאמות בהתאם לדרישות הרשויות ואילו צי תכנון