




ראם פרץ יזמות ונדלן  
בונים בנגיעה אישית

מגרש 36  
שכונת נרקיסים  
ראשון לציון

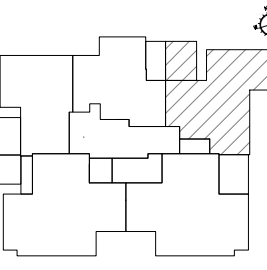

תכנית מכר

מהדורה: 5

קנה מידה: 1:50

תאריך: 01/10/2024

בניין: 2

דגם: L

קומה: 5

דירה: 40

ראח רשימת הערות  
ומקרא בתחילת חוברת זו

חתימת החברה

תאריך


שם הרוכש

חתימת הרוכש

תאריך



בראל אדריכלים בע"מ

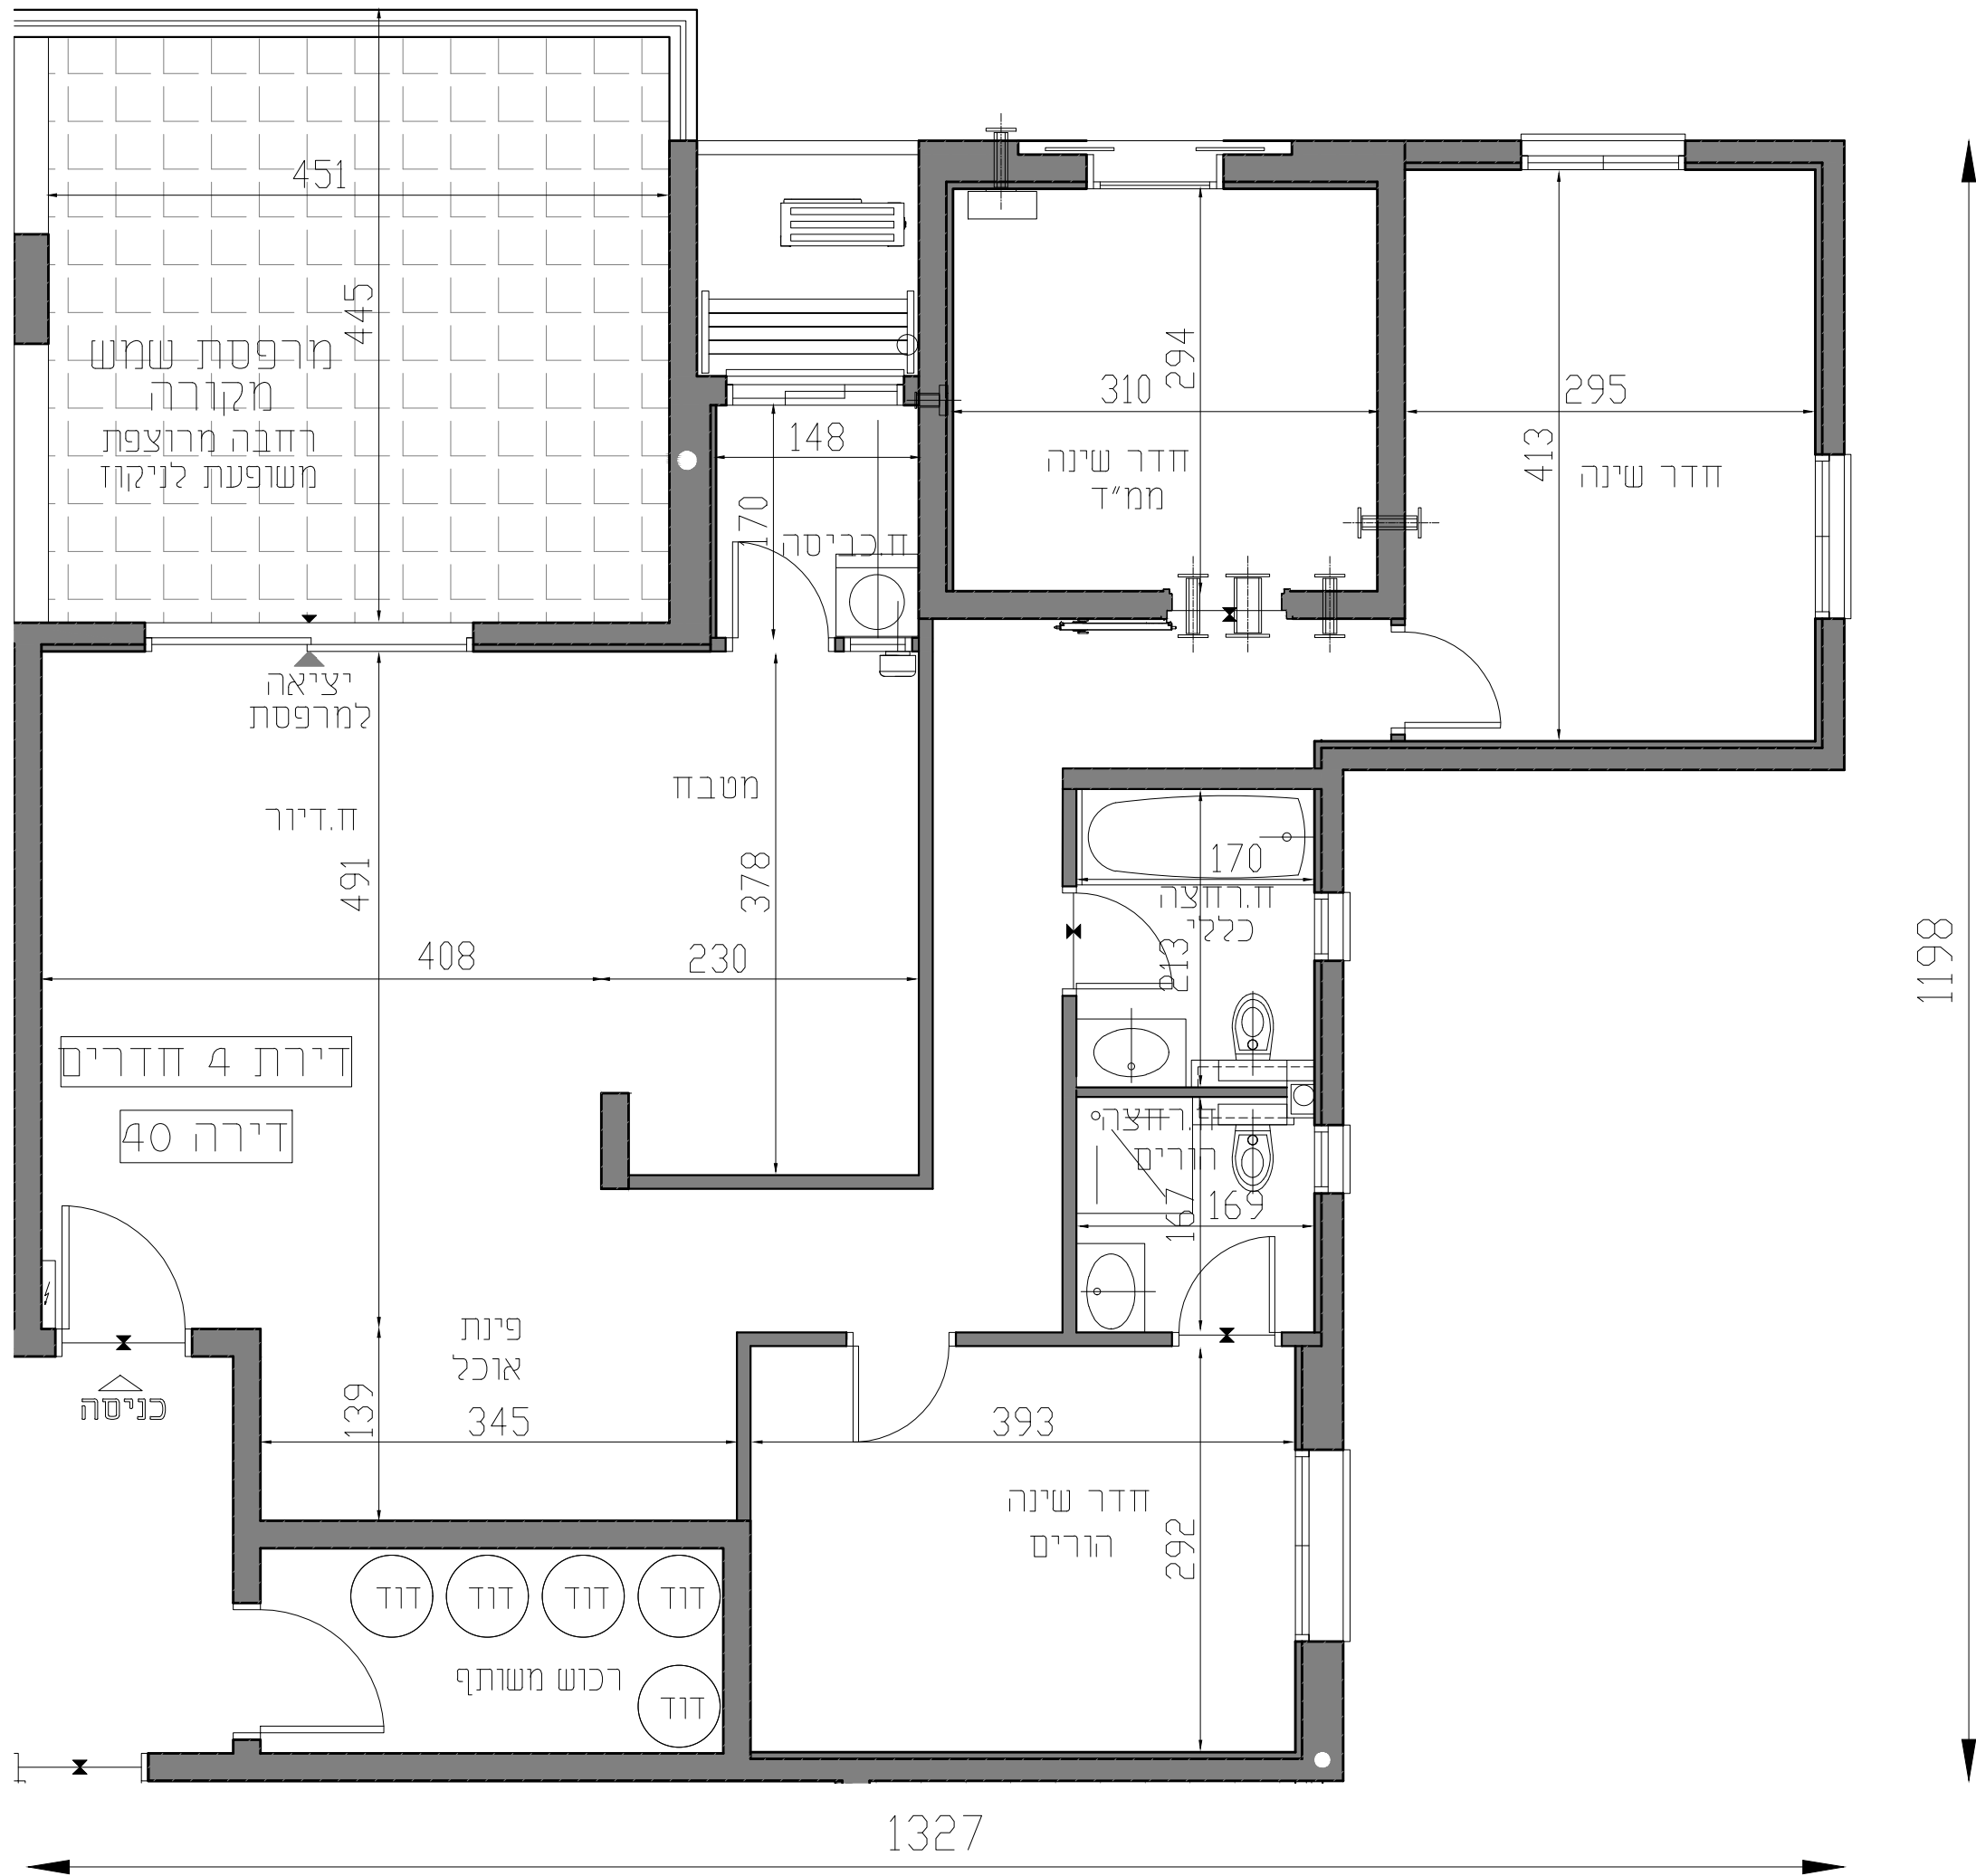

לפני היתר בניה ייתכנו שינויים והתאמות בהתאם לדרישות הרשויות ואילוסי תכנון