




ראם פרק יזמות ונדלן
בונים בנגיעה אשית

מגרש 36
שכונת נרקיסים
ראשון לציון

פסגות רוני

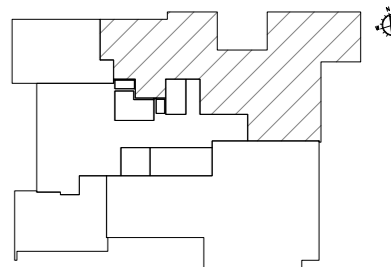

תכנית מכר	
5	מהדורה:
1:50	קנה מידה:
01/10/2024	תאריך:
2	בניין:
J	דגם:
קרקע	קומה:
18	דירה:

ראה רשימת הערות ומקרא בתחילת חוברת זו

חתימת החברה

תאריך


שם הרוכש

חתימת הרוכש

תאריך



בראל אדריכלים בע"מ

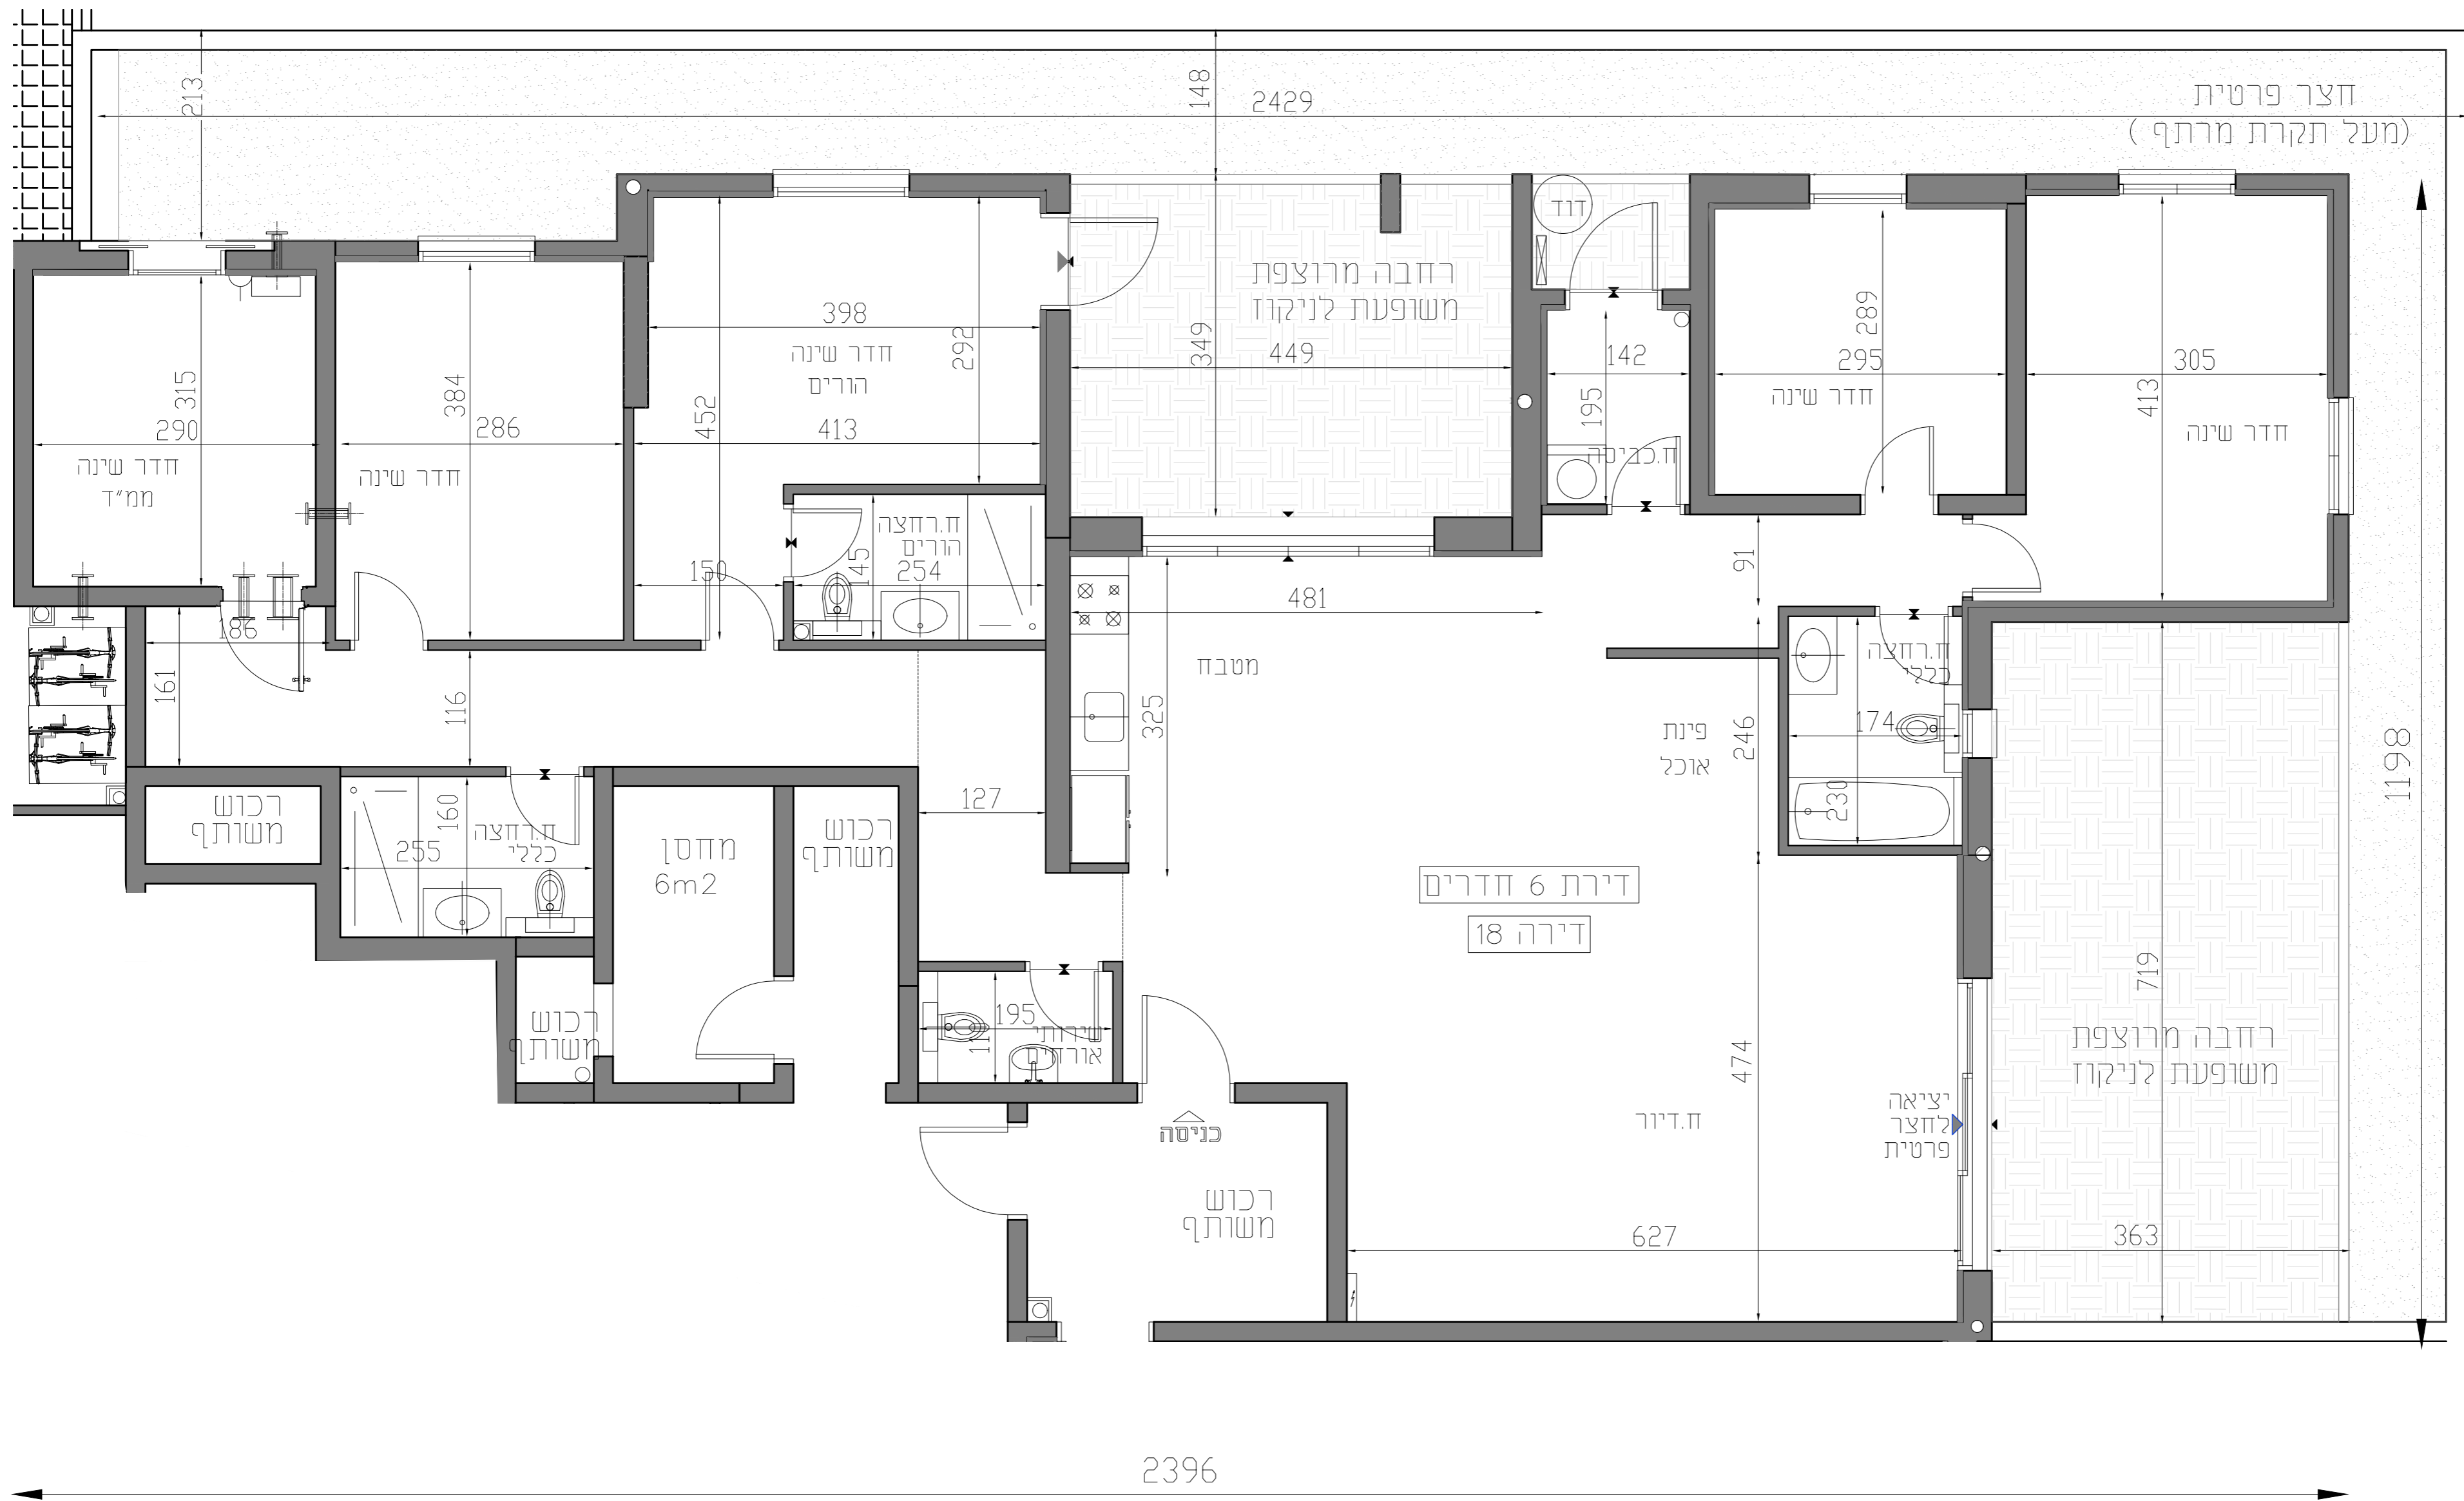

* ראה תכנית קומתית לתצוגה מלאה של חצר דירה

לפני היתר בניה ייתכנו שינויים והתאמות בהתאם לדרישות הרשויות ואילוצי תכנון