




ראם פרץ יזמות ונדלן
בנייה בגישה אישית


מגרש 36
שכונת נרקיסים
ראשון לציון

פסגות רוני

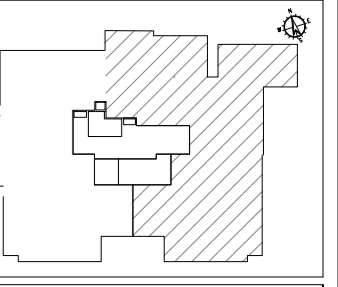

תכנית מכר

מהדורה:	5
קנה מידה:	1:50
תאריך:	01/10/2024
בניין:	2
דגם:	Q
קומה:	7
דירה:	48

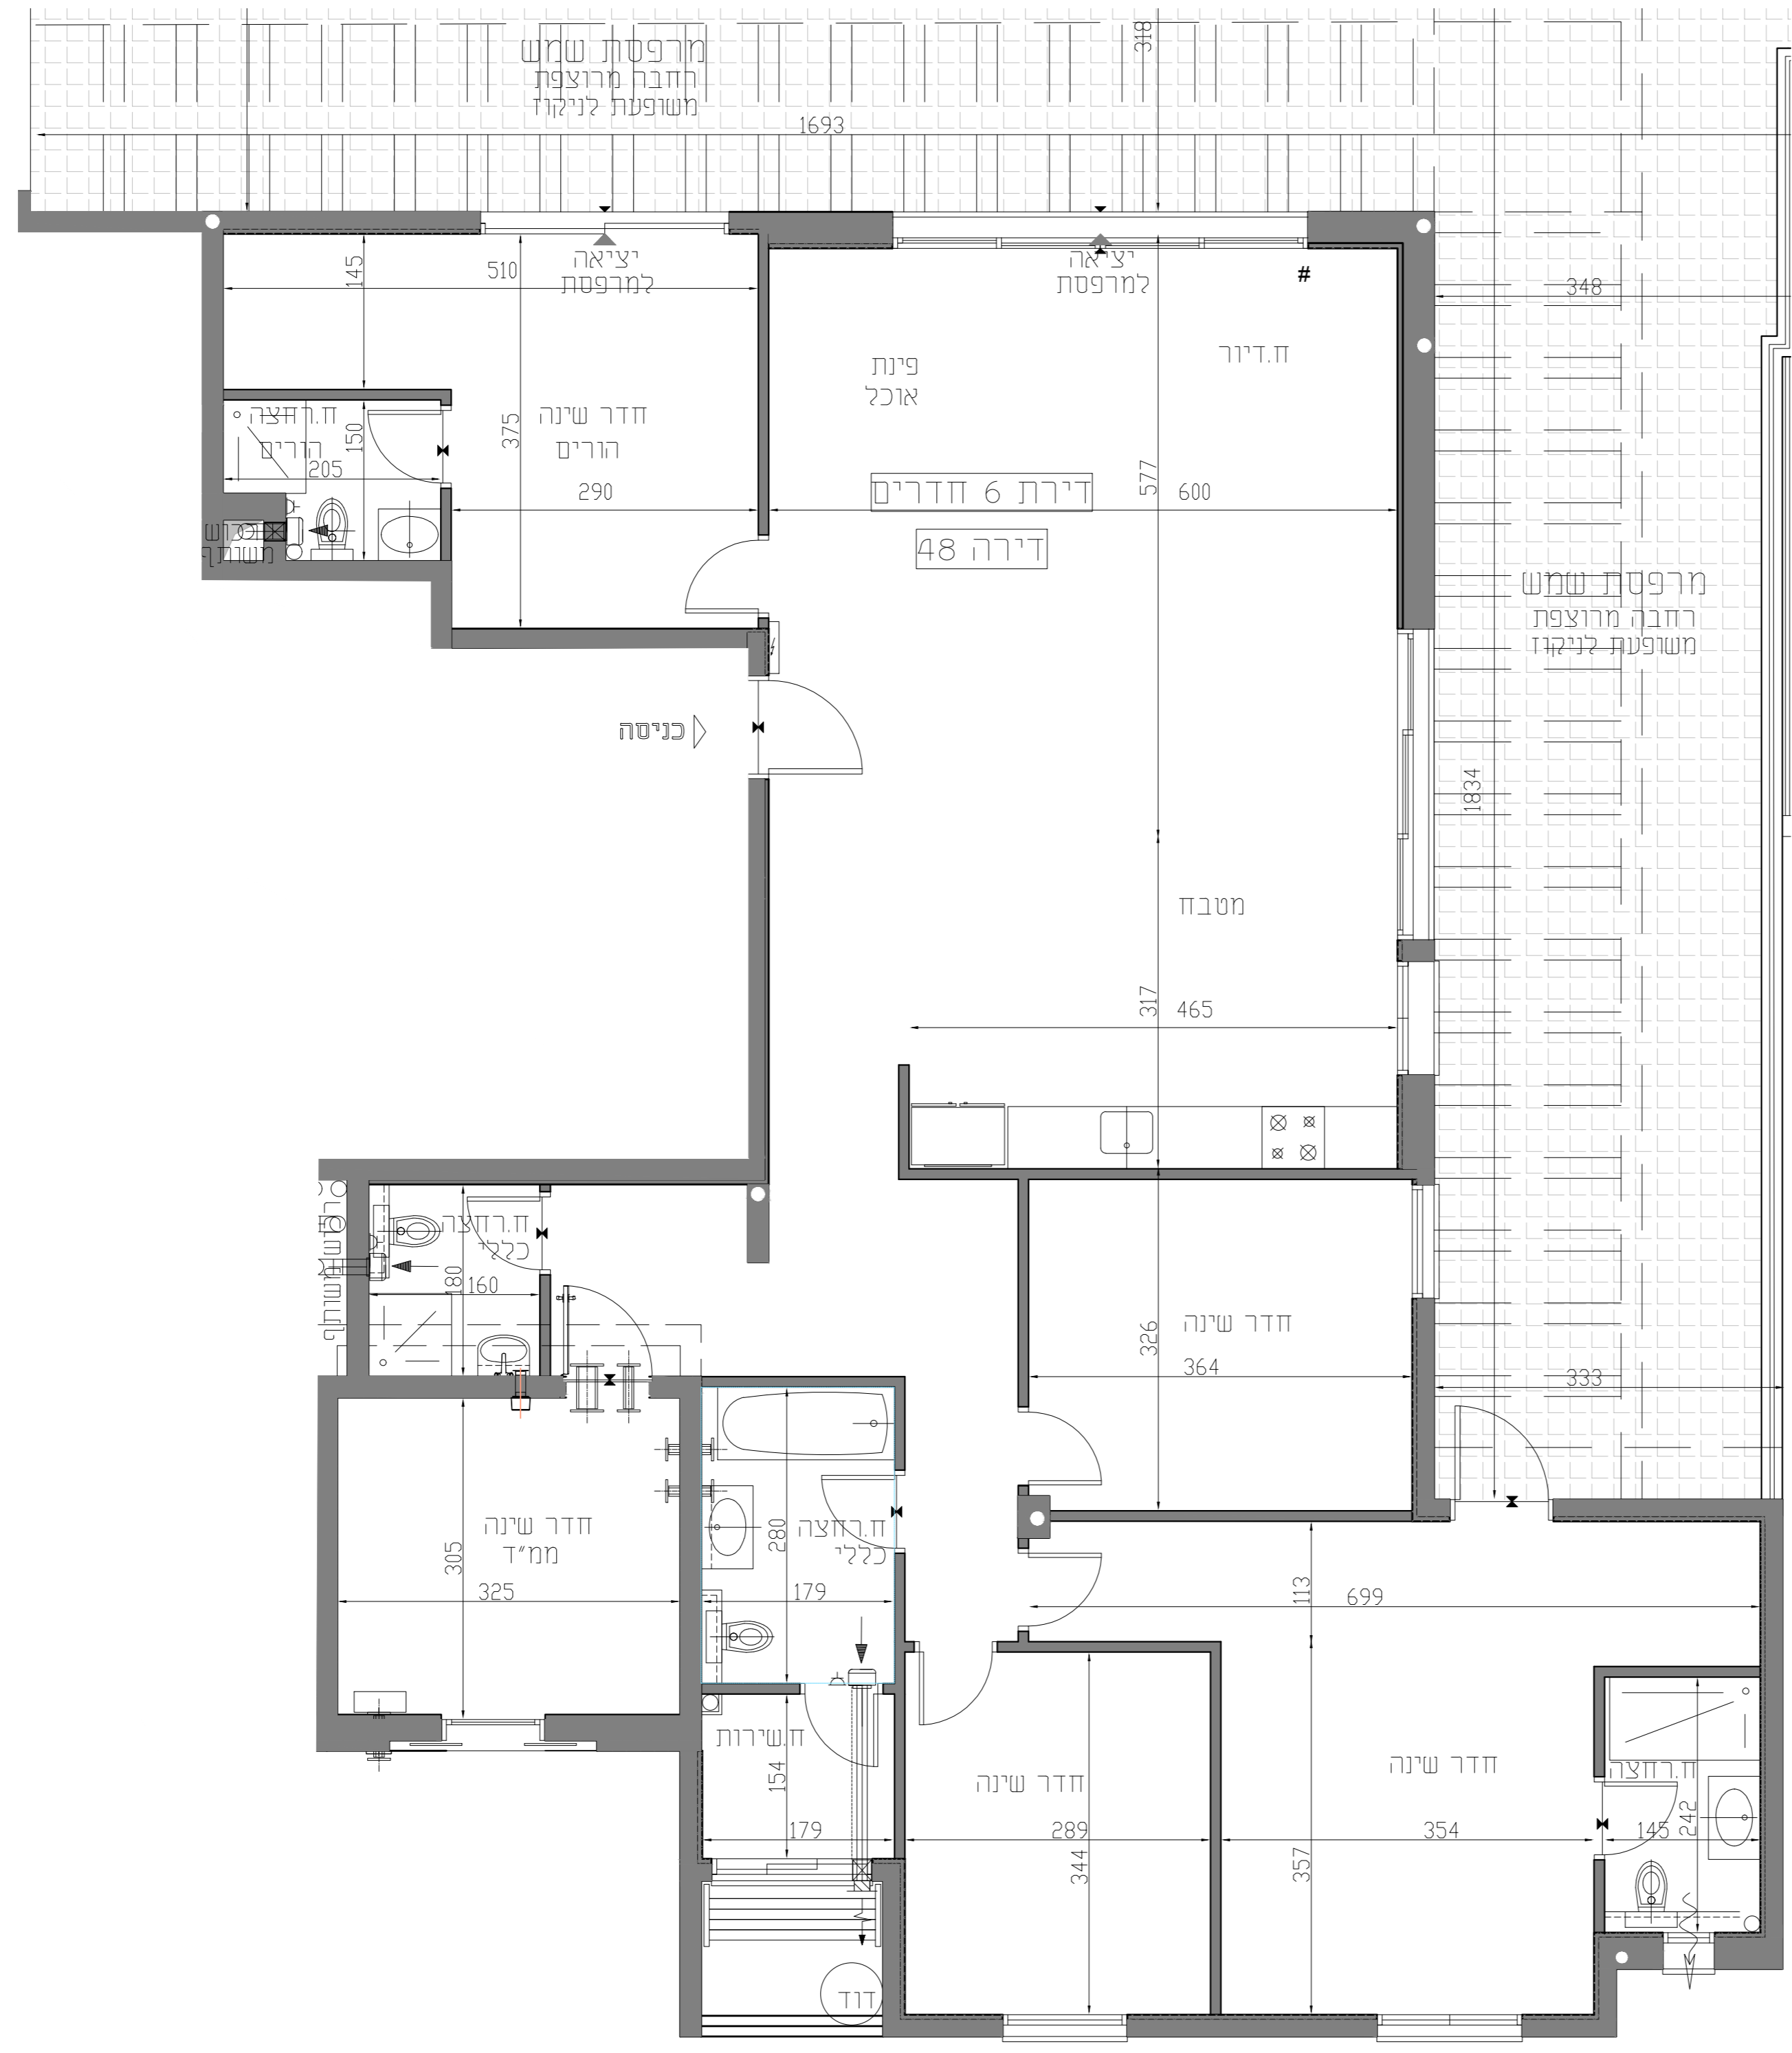

1755

* ראה תכנית קומתית לתצוגה מלאה של מרפסת דירה לפני היתר בניה ייתכנו שינויים והתאמות בהתאם לדרישות הרשויות ואילוצי תכנון

ראה רשימת חרות ומקרא בתחילת חוברת זו

חתימת החברה
תאריך

שם הרוכש
חתימת הרוכש
תאריך



בראל אזריכלים בע"מ